
INTERIOR DESIGN

+38 (099) 103 55 77

Kapitel.ua

KAPITEL

Технічні креслення

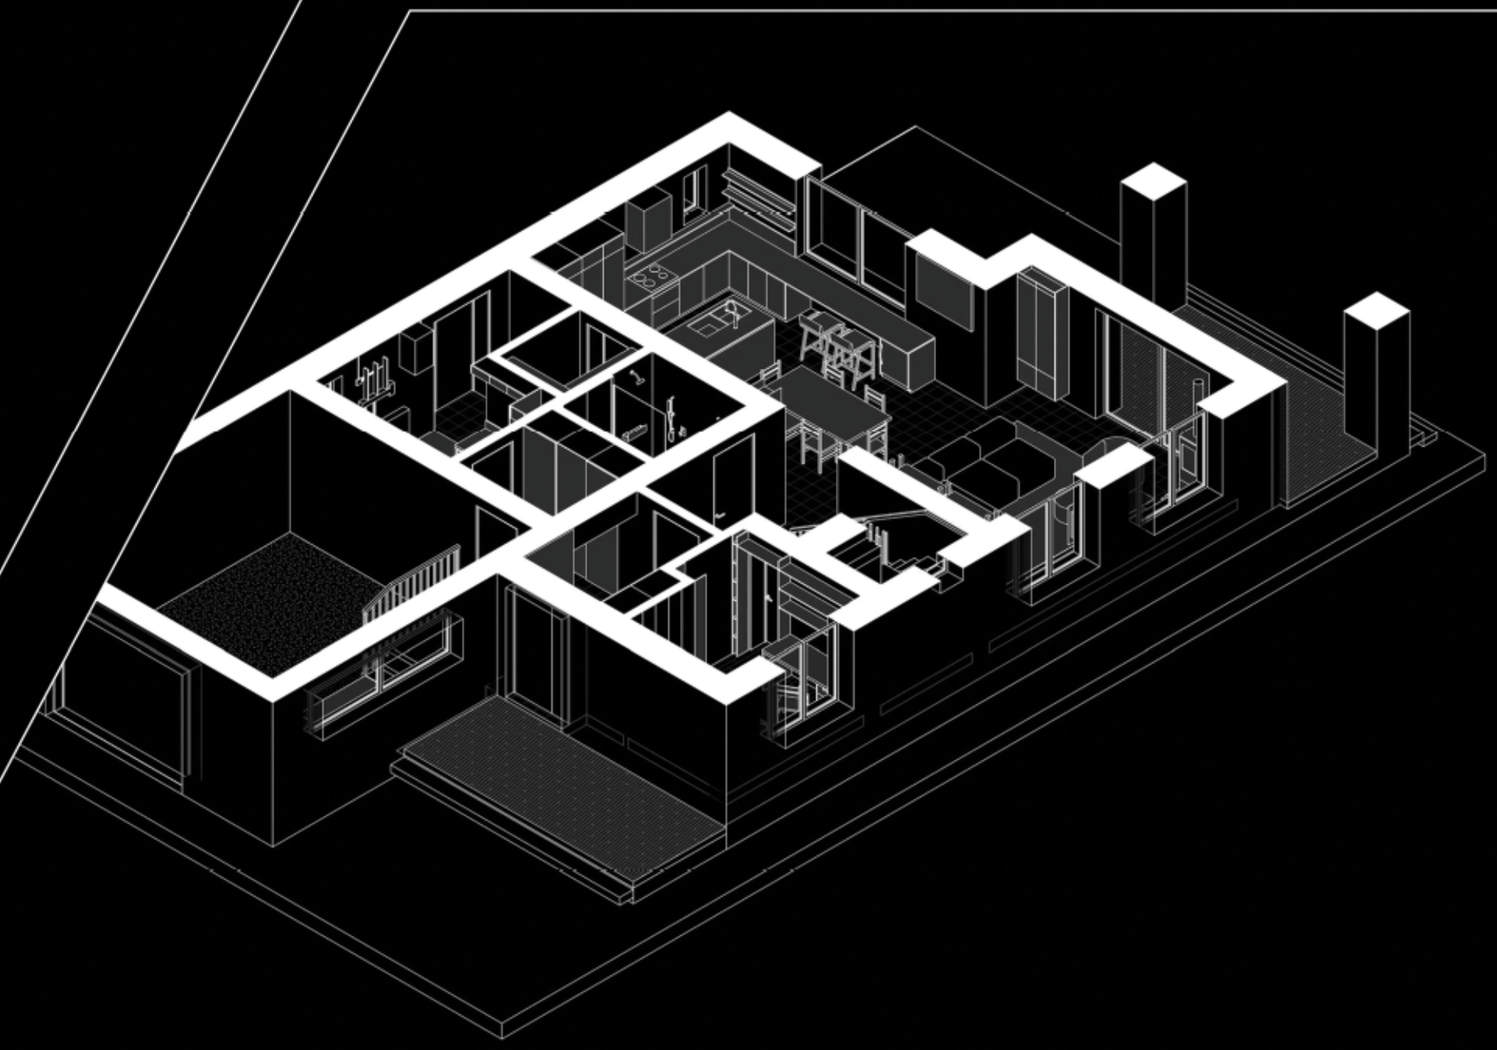

193 м²

с. Зубра


Котедж

Відомість робочих креслень

Найменування	Аркуш
Відомість робочих креслень	1
Обмірний план існуючого приміщення	2
Фотофіксація об'єкту	5
План демонтажу/монтажу перегородок	6
План демонтажу/монтажу стяжки	9
План після перепланування	12
План організації внутрішнього простору	15
План прив'язки сантехнічних приладів	18
Схема влаштування системи опалення	21
Схема влаштування системи кондиціонування та вентиляції	24
План влаштування стелі	27
Схема вмикання груп освітлення	30
План розташування елементів освітлення	33
План розташування розеток та вимикачів	36
Схема влаштування підлог	39
Схема розгорток по стінах	42

Найменування	Аркуш
Гараж та кладова №2 цокольного пов. Оздоблення стін	45
Технічна кімната та коридор цокольного пов. Оздоблення стін	46
Кімната відпочинку та кладова №1 цокольного пов. Оздоблення стін	47
Гардероб та санвузол цокольного пов. Оздоблення стін	48
Прихожа та коридор 1-го пов. Розгортки по стінах	49
Вітальня та санвузол 1-го пов. Розгортки по стінах	50
Кухня. Розгортки по стінах	51
Коридор та гардероб 2-го пов. Розгортки по стінах	52
Спальня батьків та спальня мами 2-го пов. Розгортки по стінах	53
Спальня сина та санвузол 2-го пов. Розгорки по стінах	54
Схема розкладки плитки в санвузлі 1-го пов.	55
Схема розкладки плитки в санвузлі 2-го пов.	56
Специфікація меблів	57
Специфікація сантехнічних приладів	58
Специфікація елементів освітлення	59
Специфікація розеток та вимикачів	60
Зведена таблиця матеріалів	61

Примітки:
1. Усі креслення розглядати разом із розгортками та візуалізаціями.

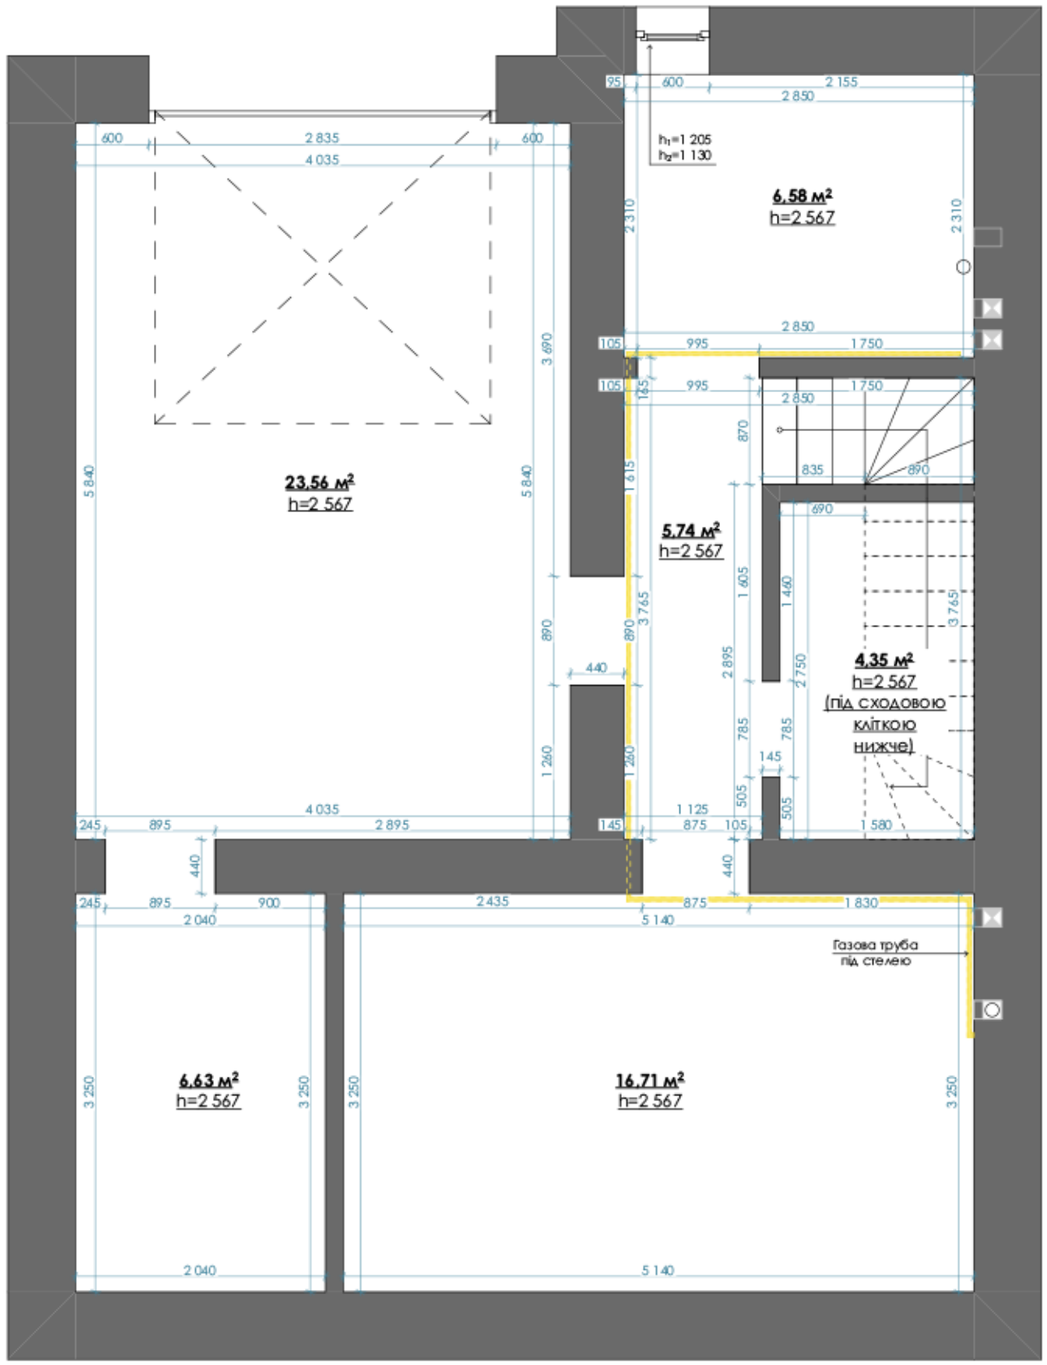


Умовні позначення:

	існуючі стіни та перегородки
	каналізаційний стояк
	вентиляційний канал / димохід

Примітки:

1. За умовну відмітку ±0,000 прийнято рівень чорнової підлоги.
2. Стяжка відсутня всюди.
3. Всі розміри вказано у міліметрах.
4. Всі розміри повинні перевірятися безпосередньо на об'єкті перед початком робіт.
5. Глибина віконних відкосів 300 мм.
6. Площа цокольного поверху становить 63,57 м².
7. Загальна площа будинку становить 193,31 м².

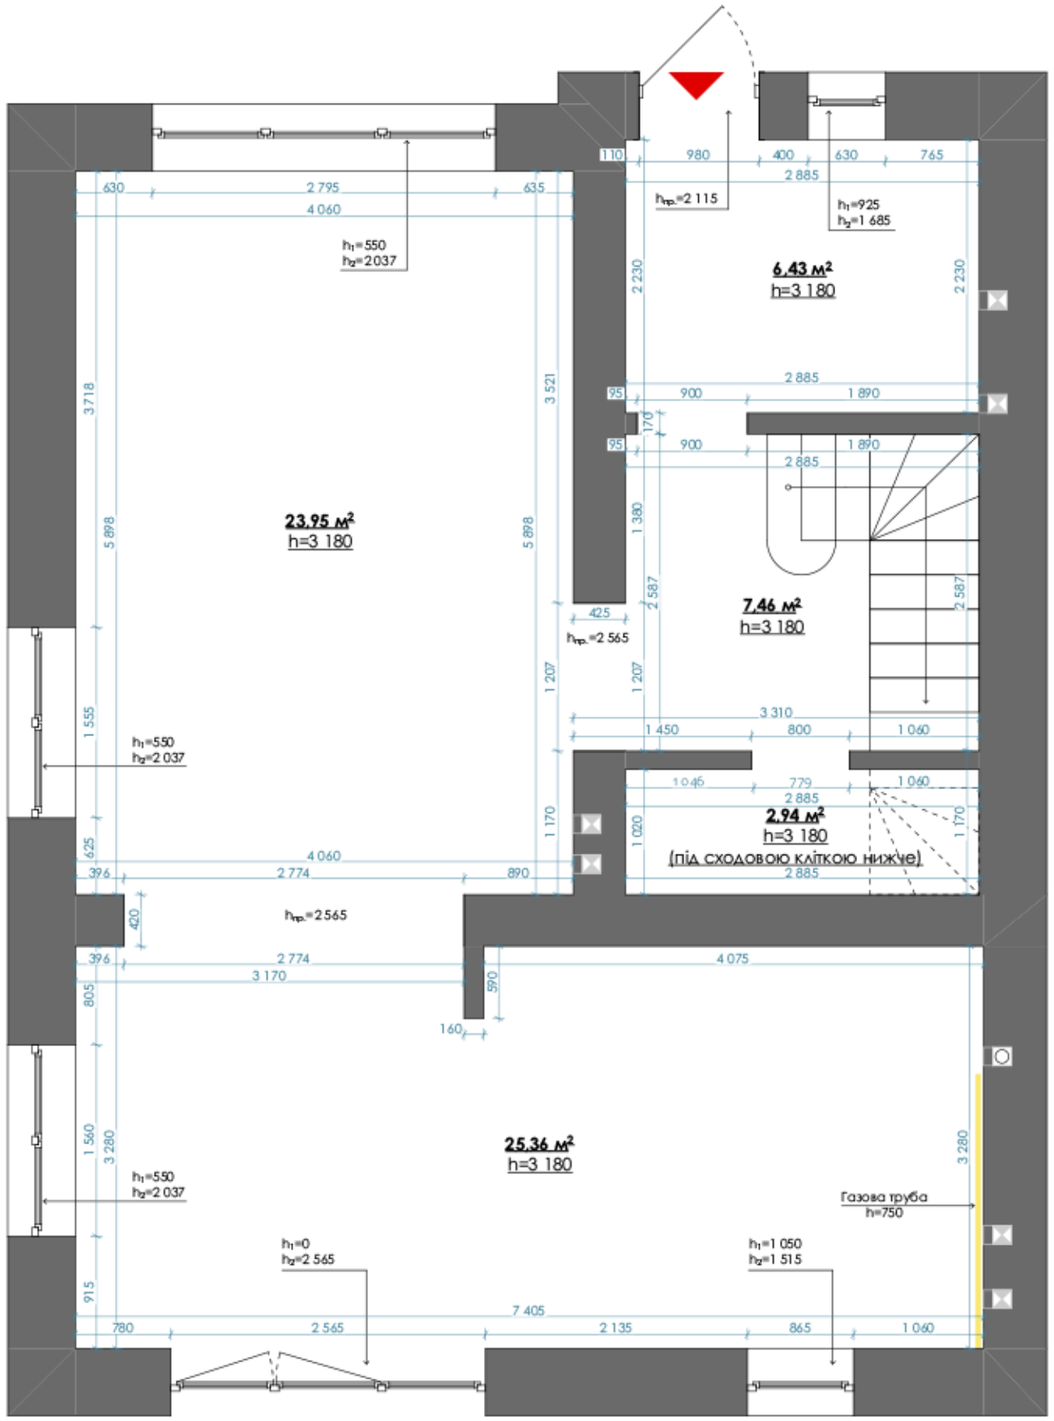


Умовні позначення:

	існуючі стіни та перегородки
	каналізаційний стояк
	вентиляційний канал / димохід

Примітки:

1. За умовну відмітку ±0,000 прийнято рівень чорнової підлоги.
2. Стяжка відсутня всюди.
3. Всі розміри вказано у міліметрах.
4. Всі розміри повинні перевірятися безпосередньо на об'єкті перед початком робіт.
5. Глибина віконних відкосів 300 мм.
6. Площа 1-го поверху становить 66,14 м².
7. Загальна площа будинку становить 193,31 м².

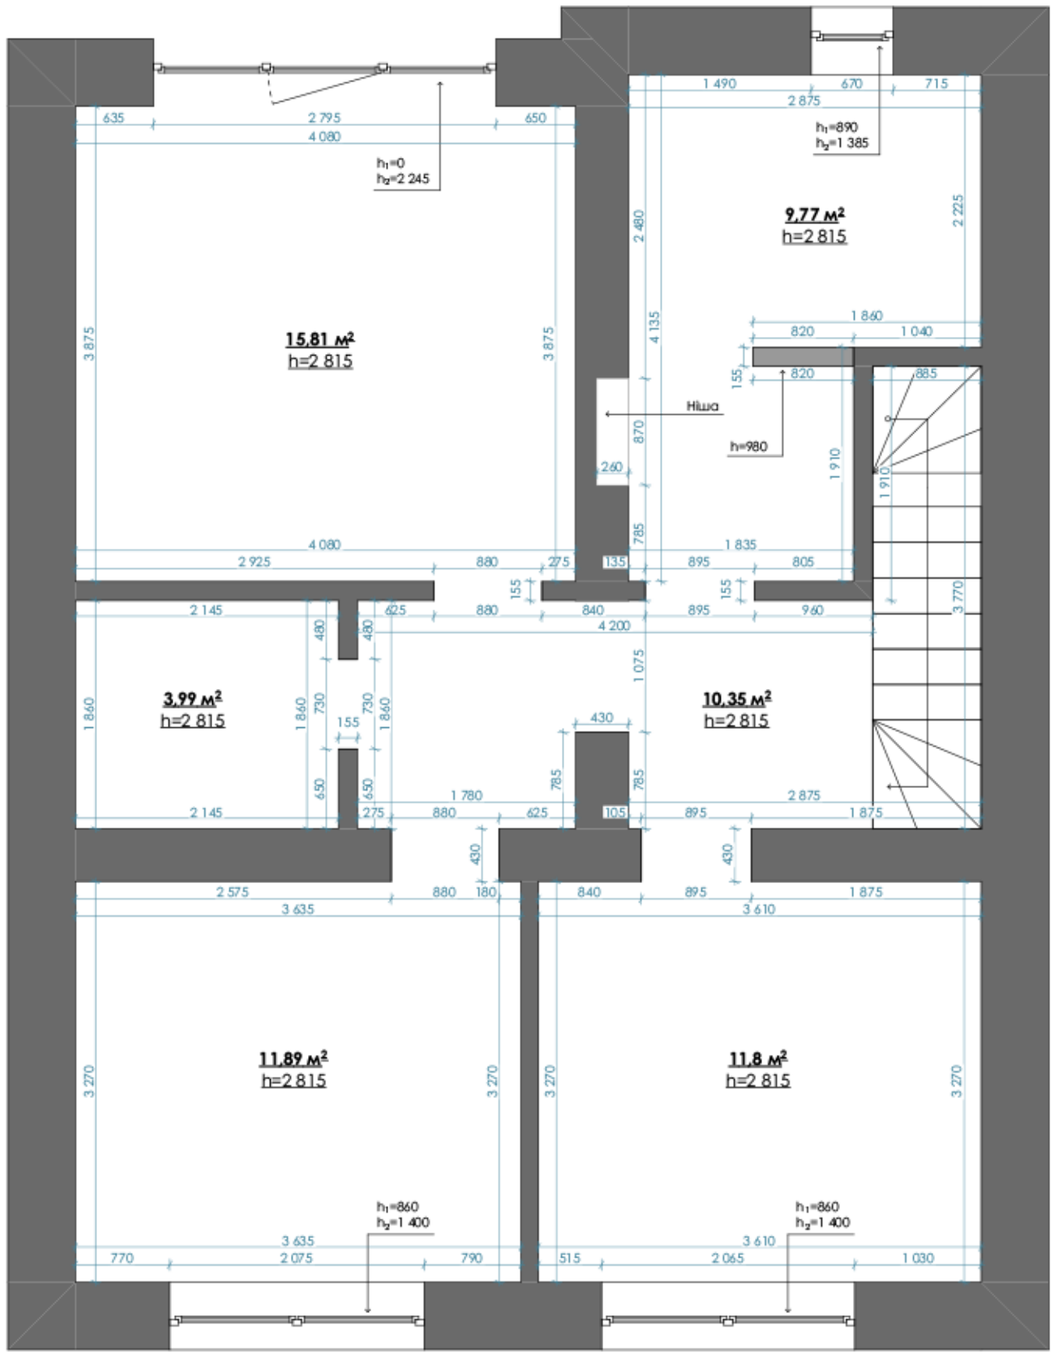


Умовні позначення:

	існуючі стіни та перегородки
	каналізаційний стояк
	вентиляційний канал / димохід


Примітки:


1. За умовну відмітку ±0,000 прийнято рівень чорнової підлоги.
2. Стяжка відсутня всюди.
3. Відсутня стеля. Змонтовані балки перекриття.
4. Всі розміри вказано у міліметрах.
5. Всі розміри повинні перевірятися безпосередньо на об'єкті перед початком робіт.
6. Глибина віконних відкосів 300 мм.
7. Площа 2-го поверху становить 63,6 м².
8. Загальна площа будинку становить 193,31 м².



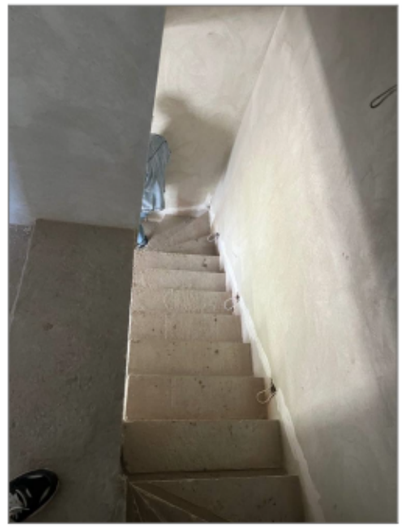



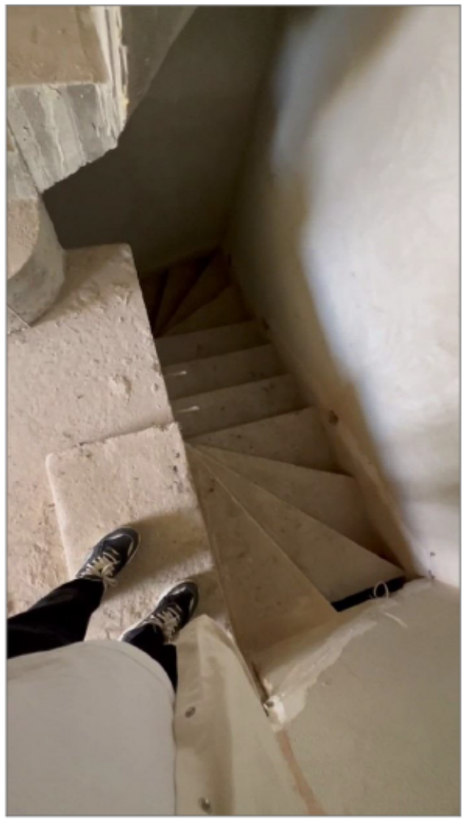


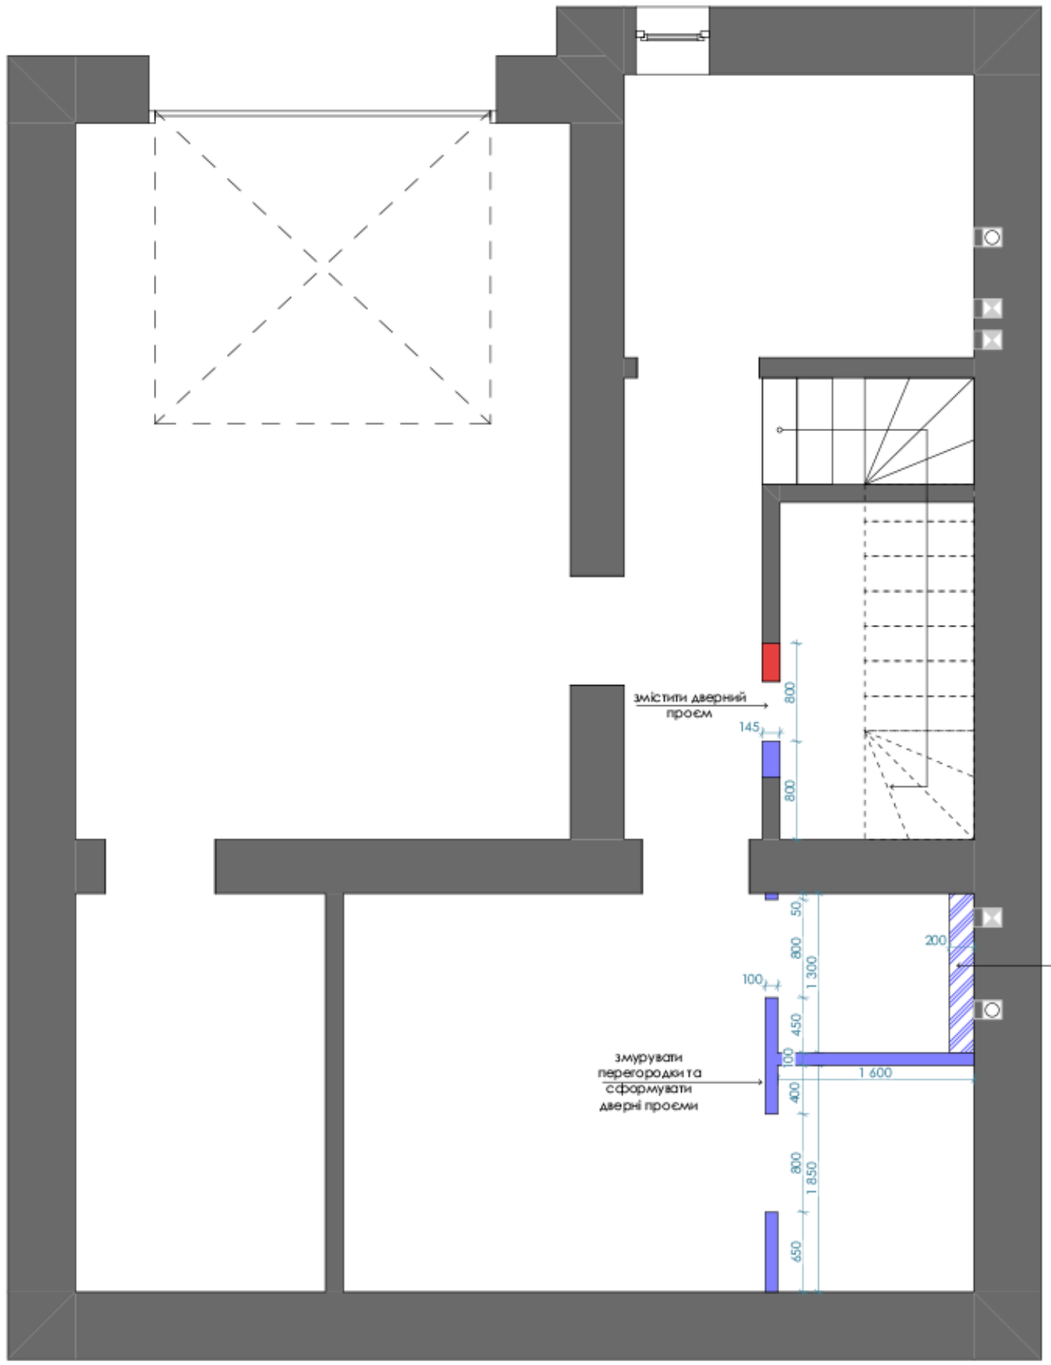
Умовні позначення:


	перегородки, що демонтуються
	перегородки, що монтуються
	монтаж гіпсокартонних конструкцій

Примітки:

1. За умовну відмітку + 0,000 прийнято рівень чистової підлоги.
2. Всі розміри вказано у міліметрах, якщо не вказано інше.
3. Всі розміри та прив'язки уточнити на місці.
4. Строго витримати вертикалі та кути 90° на всіх відкосах, у санвузлах, на стінах, де буде плитка, стінові панелі, дзеркала, корпусні меблі.
5. Змонтувати виділені простінки згідно позначених висот, простінки без позначки змонтовувати від підлоги до перекриття.
6. Здійснити заливку стяжки (після монтажу теплої підлоги та проведення комунікацій).

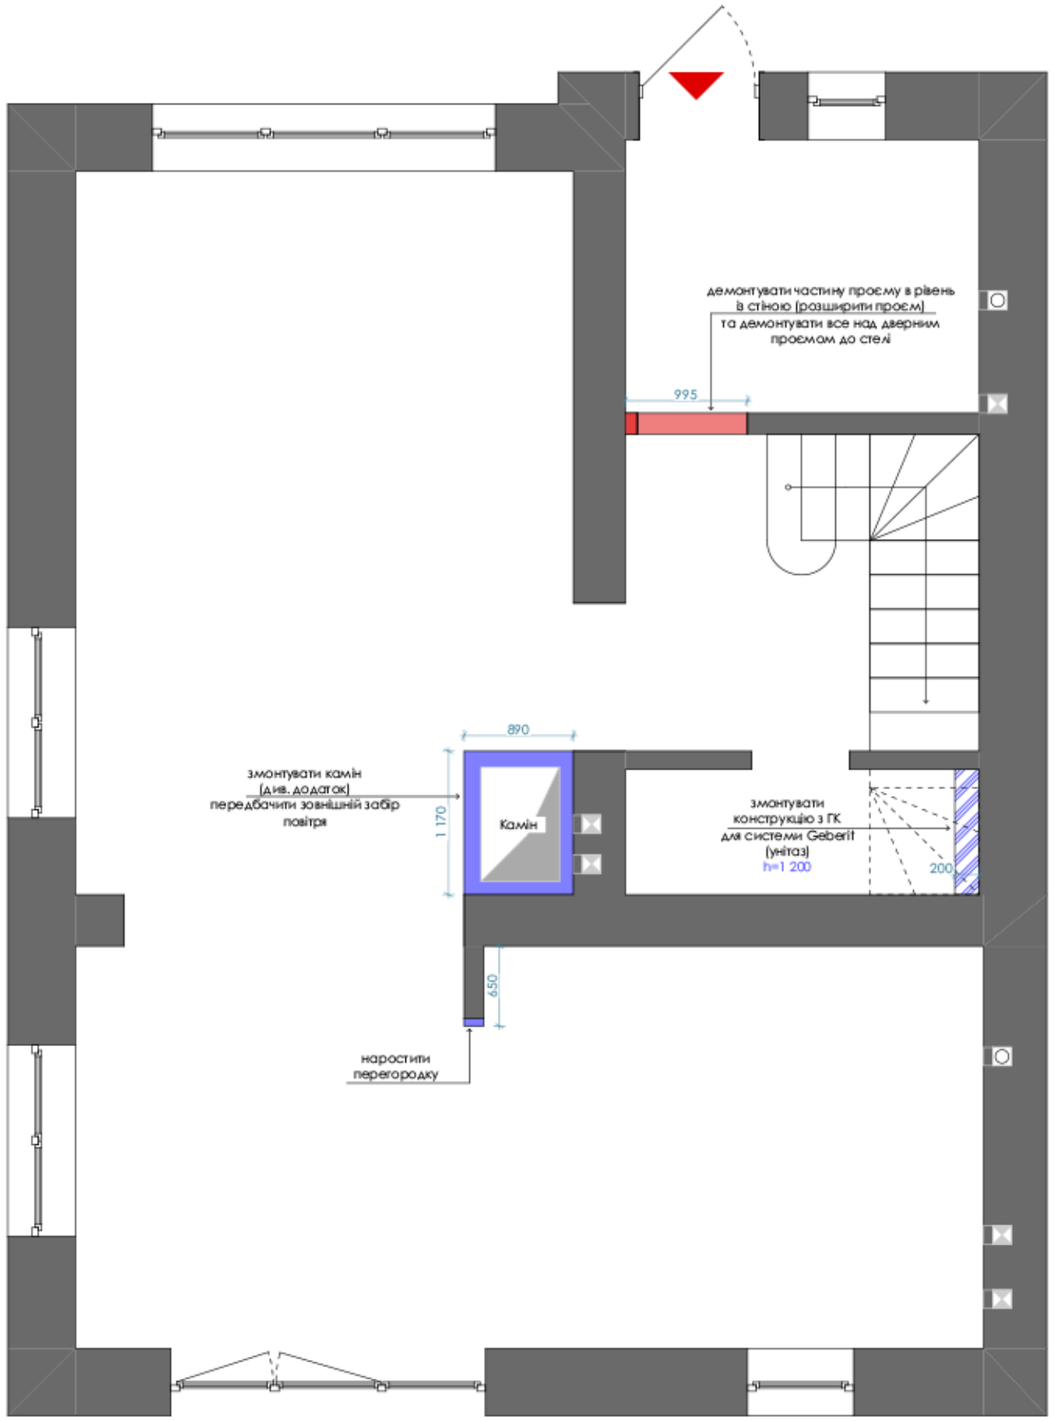

Додаток:

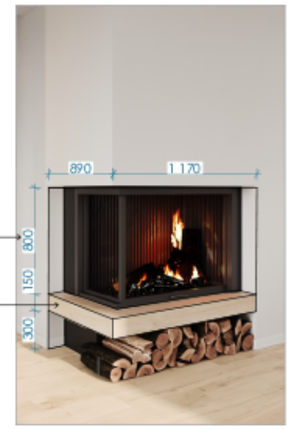


Умовні позначення:


	перегородки, що демонтуються
	перегородки, що монтуються
	монтаж гіпсокартонних конструкцій


Примітки:

1. За умовну відмітку + 0,000 прийнято рівень чистової підлоги.
2. Всі розміри вказано у міліметрах, якщо не вказано інше.
3. Всі розміри та прив'язки уточнити на місці.
4. Строго витримати вертикалі та кути 90° на всіх відкосах, у санвузлах, на стінах, де буде плитка, стінові панелі, дзеркала, корпусні меблі.
5. Змонтувати виділені простінки згідно позначених висот, простінки без позначки змонтовувати від підлоги до перекриття.
6. Здійснити заливку стяжки (після монтажу теплої підлоги та проведення комунікацій).

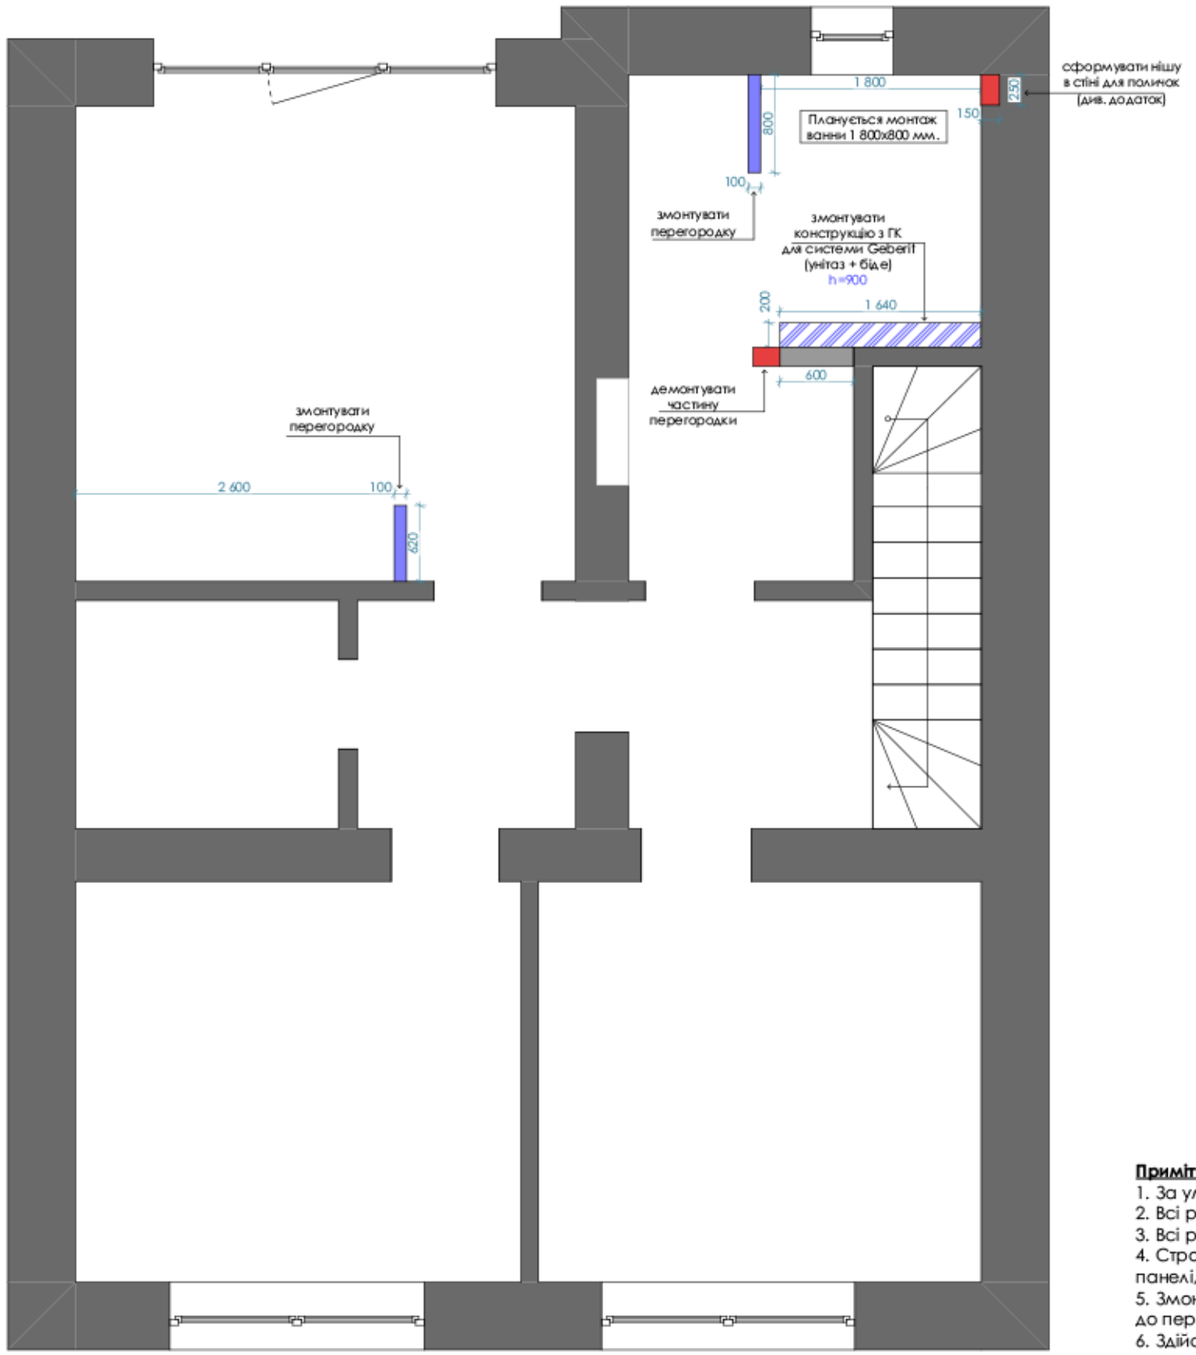

Додаток:

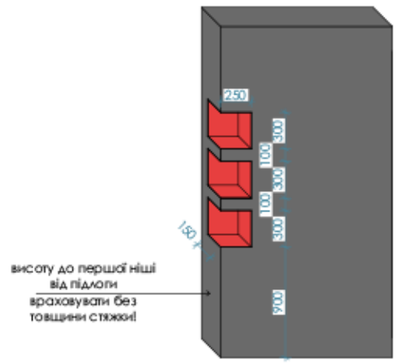

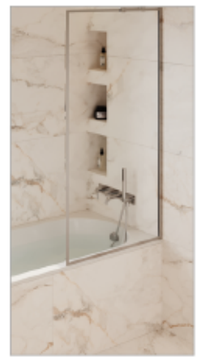


Умовні позначення:

	перегородки, що демонтуються
	перегородки, що монтуються
	монтаж гіпсокартонних конструкцій

Примітки:

1. За умовну відмітку + 0,000 прийнято рівень чистової підлоги.
2. Всі розміри вказано у міліметрах, якщо не вказано інше.
3. Всі розміри та прив'язки уточнити на місці.
4. Строго витримати вертикалі та кути 90° на всіх відкосах, у санвузлах, на стінах, де буде плитка, стінові панелі, дзеркала, корпусні меблі.
5. Змонтувати виділені простінки згідно позначених висот, простінки без позначки змонтовувати від підлоги до перекриття.
6. Здійснити заливку стяжки (після монтажу теплої підлоги та проведення комунікацій).

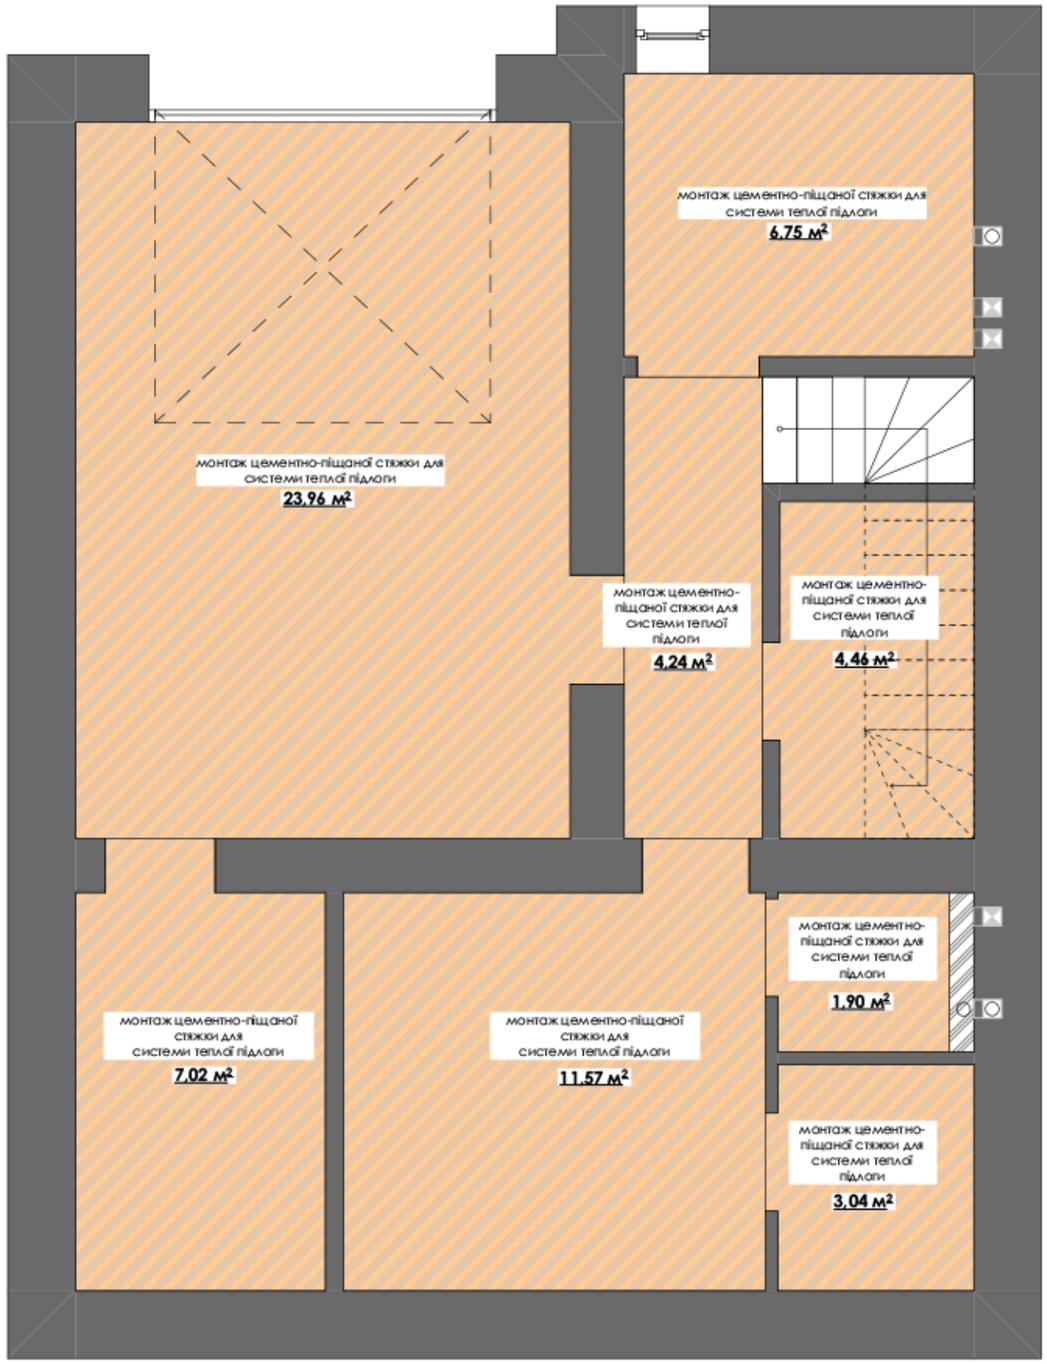


Умовні позначення:

Позначення	Найменування	Площа, м²
	цементно-піщана стяжка для системи теплої підлоги	62,94

Примітки:

1. Висоту стяжки уточнити по місцю виконання.
2. Виконати монтаж стяжки з урахуванням товщини чистових підлогових покриттів.
3. Зберегти єдиний рівень чистової підлоги.

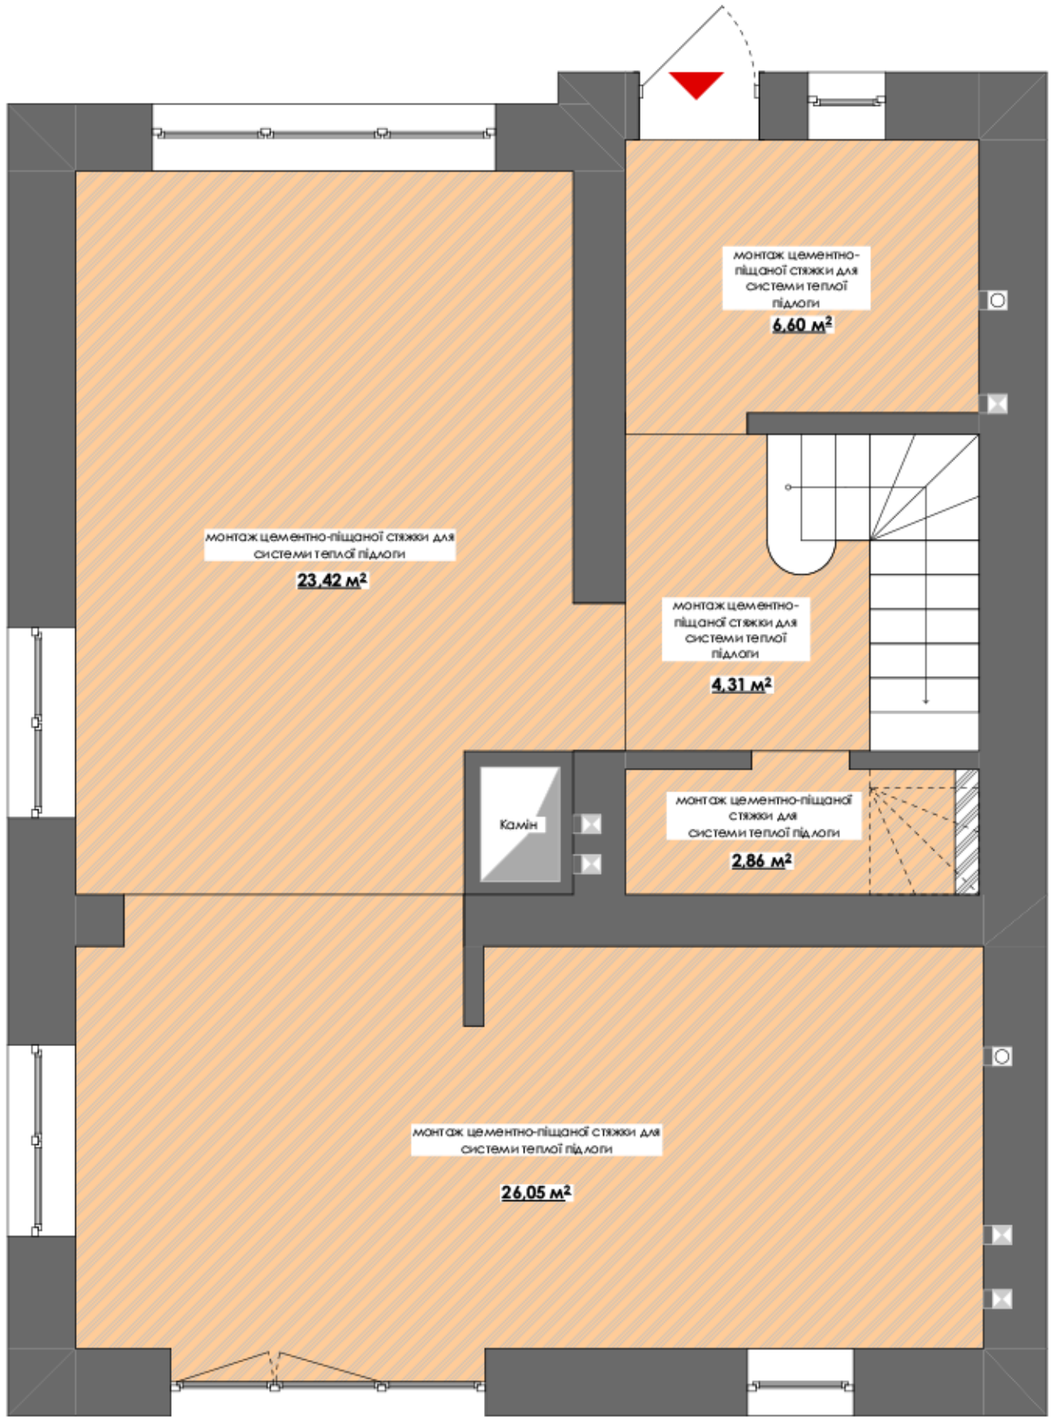


Умовні позначення:

Позначення	Найменування	Площа, м²
	цементно-піщана стяжка для системи теплої підлоги	63,24

Примітки:


1. Висоту стяжки уточнити по місцю виконання.
2. Виконати монтаж стяжки з урахуванням товщини чистових підлогових покриттів.
3. Зберегти єдиний рівень чистової підлоги.

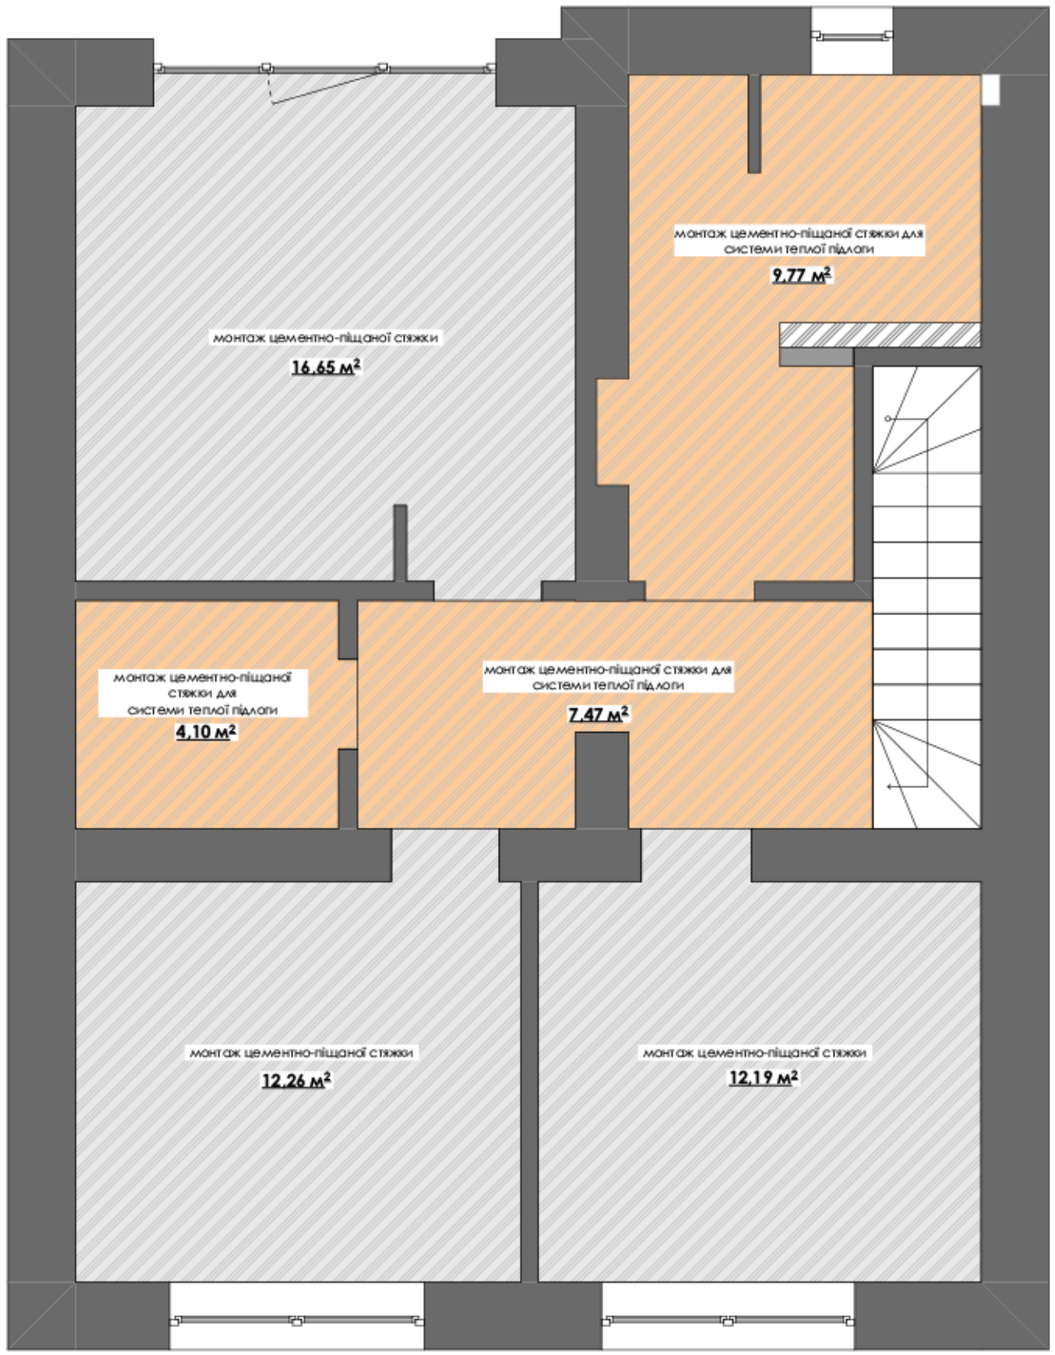

Умовні позначення:

Позначення	Найменування	Площа, м²
	цементно-піщана стяжка для системи теплої підлоги	21,34
	цементно-піщана стяжка	41,1

Примітки:
1. Висоту стяжки уточнити по місцю виконання.
2. Виконати монтаж стяжки з урахуванням товщини чистових підлогових покриттів.
3. Зберегти єдиний рівень чистової підлоги.

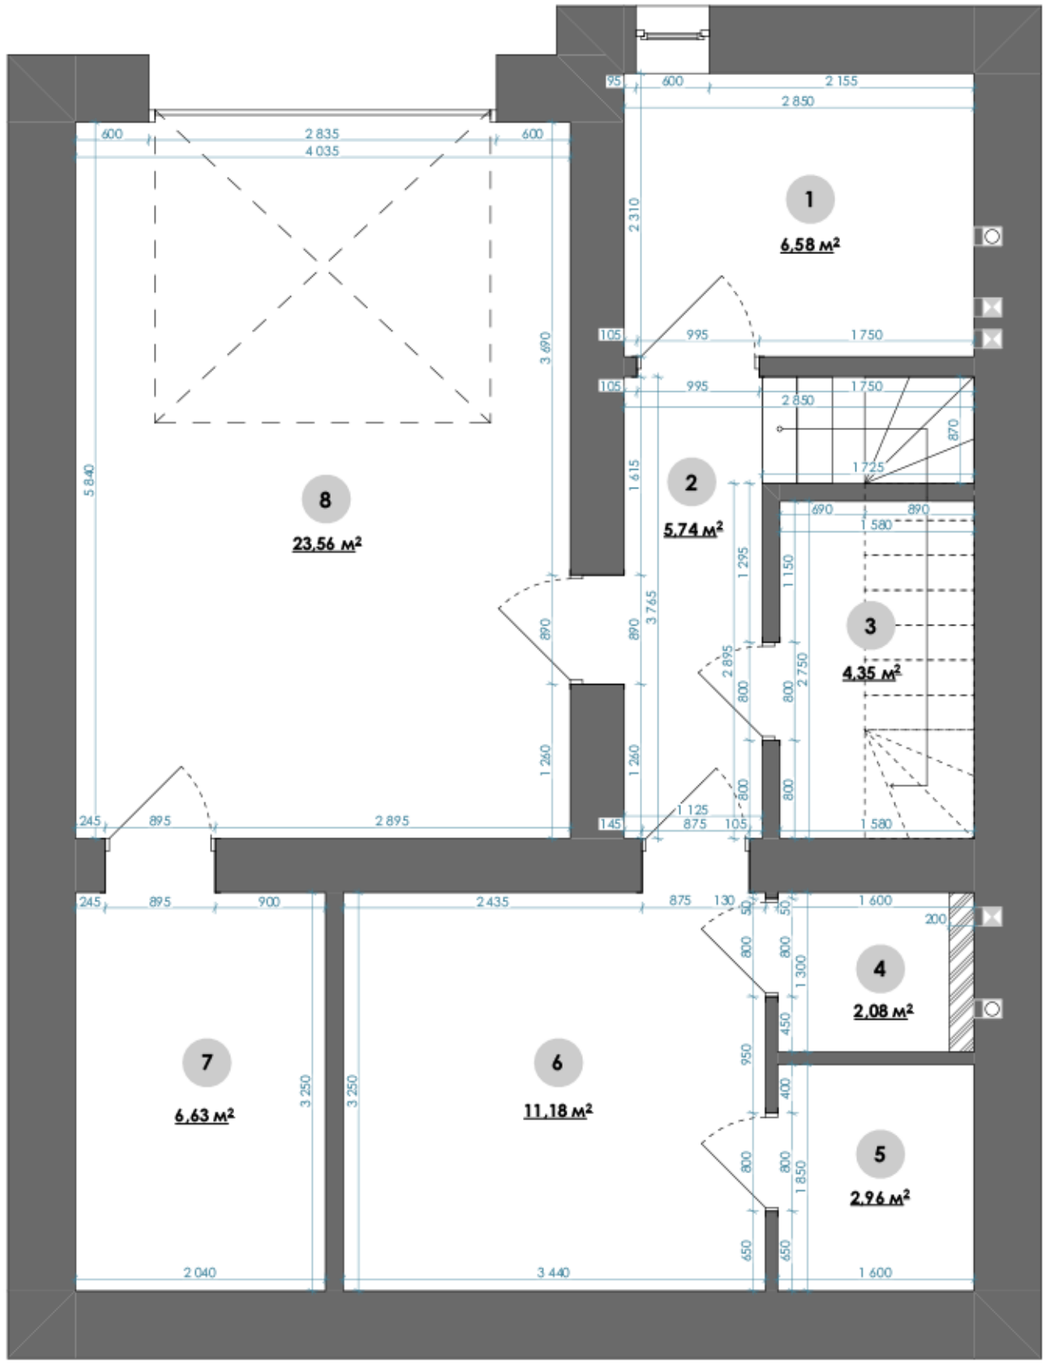


Експлікація приміщень:

№	Найменування	Площа, м²
1	технічна кімната	6,58
2	коридор цокольного поверху	5,74
3	гардероб цокольного поверху	4,35
4	санвузол цокольного поверху	2,08
5	кладова №1 цокольного поверху	2,96
6	кімната відпочинку	11,18
7	кладова №2 цокольного поверху	6,63
8	гараж	23,56
	загальна площа	63,08

Примітки:


1. Площа цокольного поверху становить 63,08 м².
2. Площа будинку становить 190,5 м².

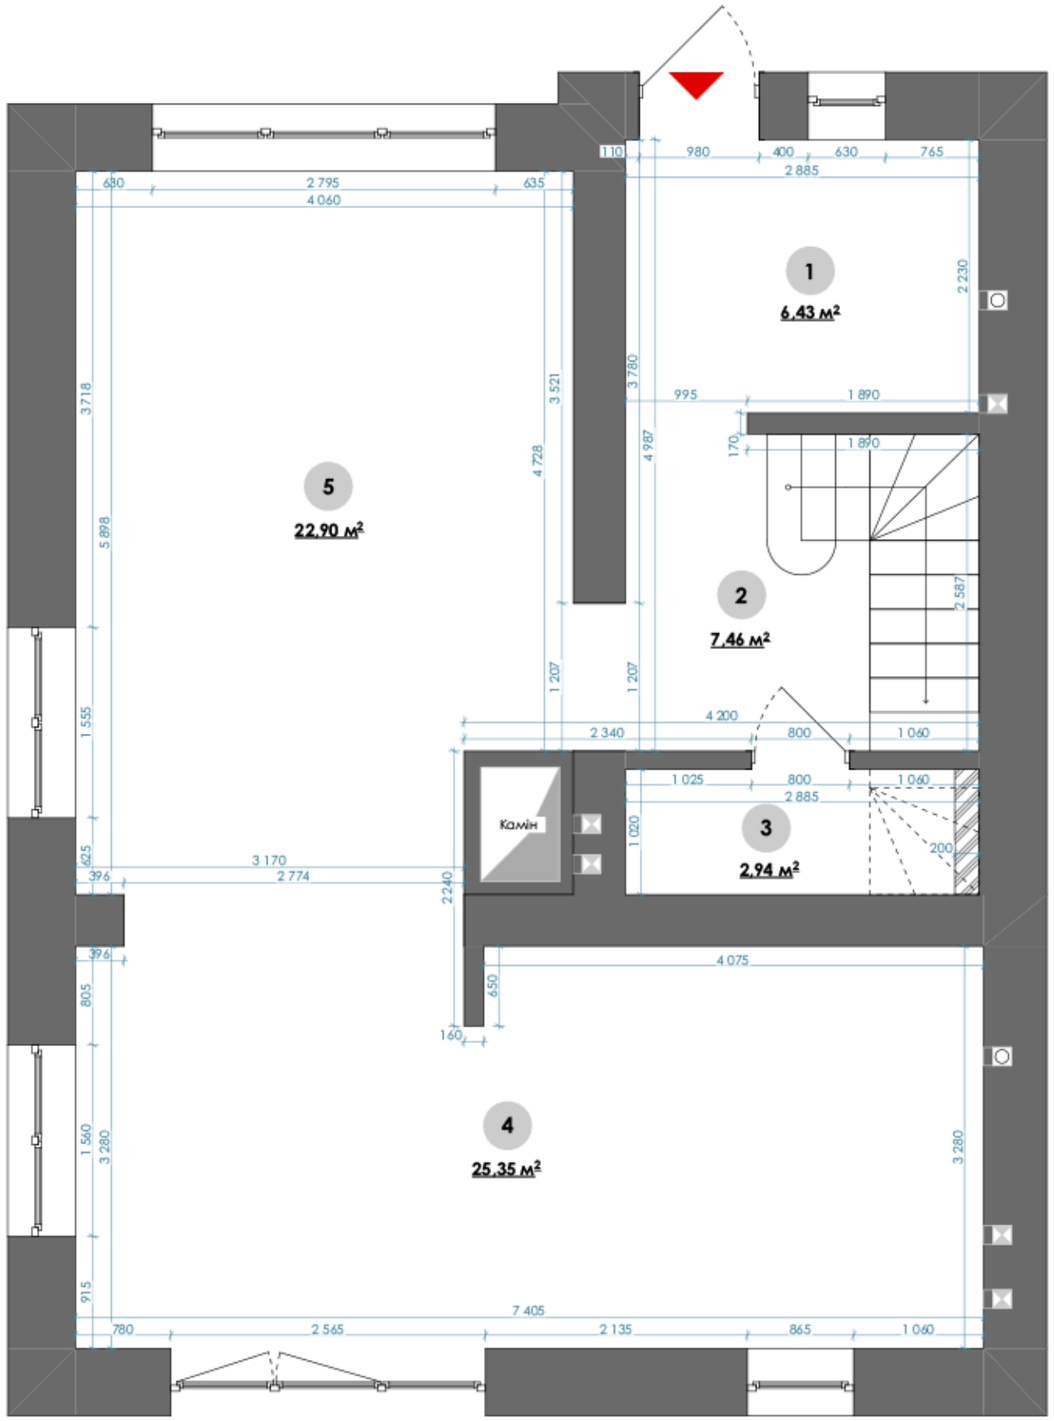

Експлікація приміщень:

№	Найменування	Площа, м²
1	прихожа	6,43
2	коридор 1-го поверху	7,46
3	санвузол 1-го поверху	2,94
4	кухня	25,35
5	вітальня	22,9
	загальна площа	65,08

Примітки:
1. Площа 1-го поверху становить 65,08 м².
2. Площа будинку становить 190,5 м².

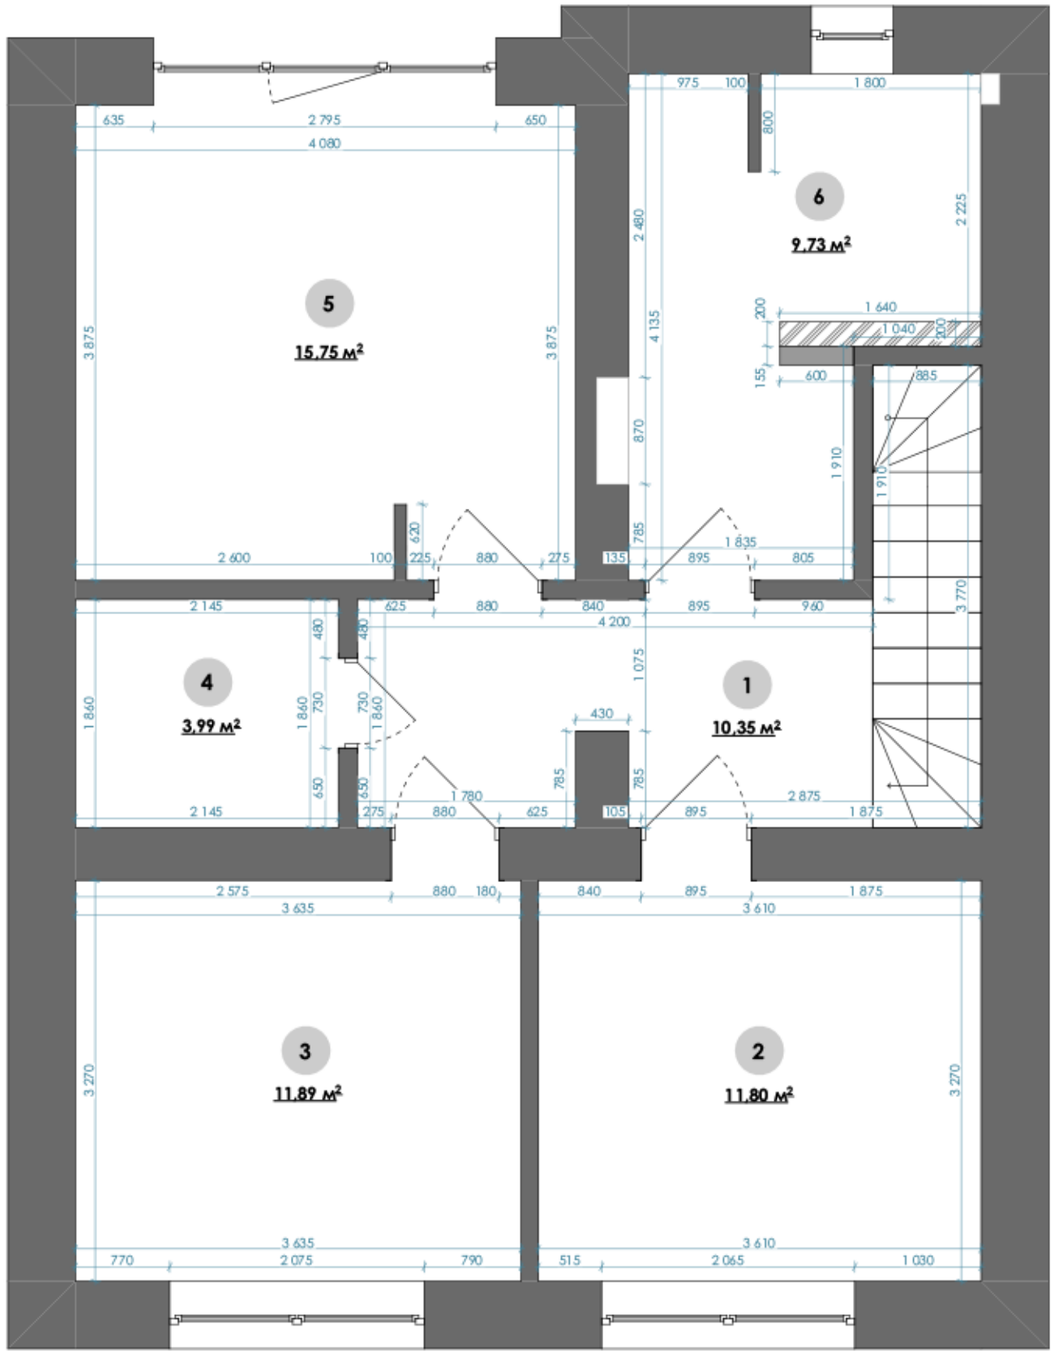


Експлікація приміщень:

№	Найменування	Площа, м²
1	коридор 2-го поверху	10,35
2	спальня мами	11,8
3	спальня батьків	11,89
4	гардероб 2-го поверху	3,99
5	спальня сина	15,75
6	санвузол 2-го поверху	9,73
	загальна площа	63,51

Примітки:


1. Площа цокольного поверху становить 63,51 м².
2. Площа будинку становить 191,67 м².

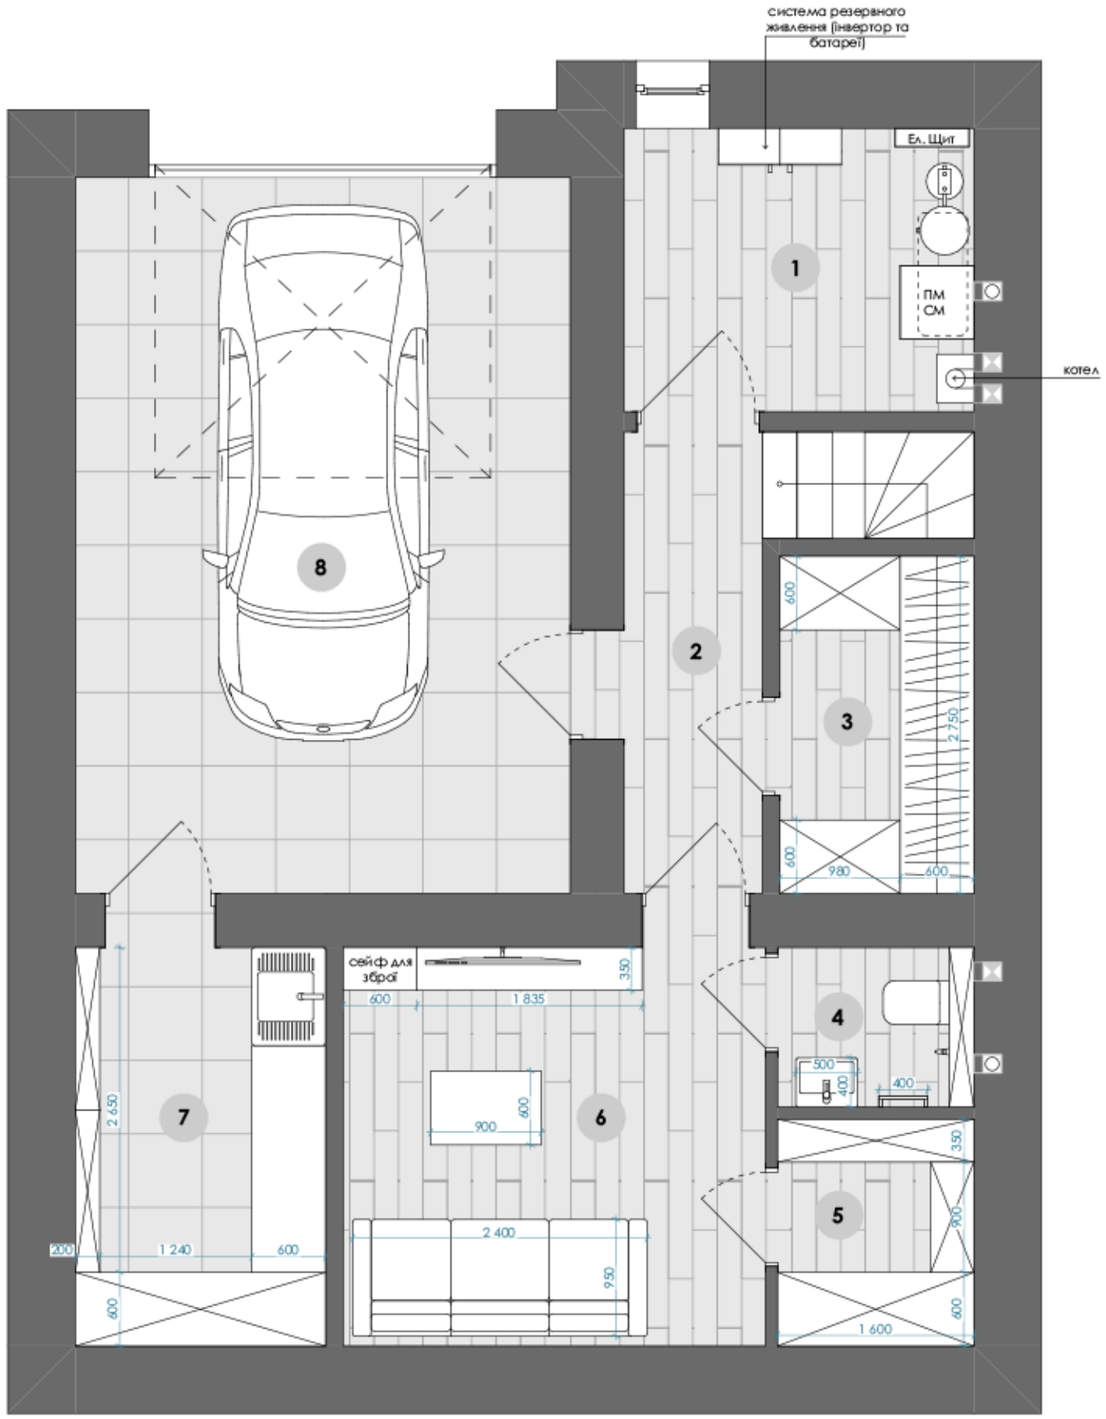

Експлікація приміщень:

№	Найменування	Площа, м²
1	технічна кімната	6,58
2	коридор цокольного поверху	5,74
3	гардероб цокольного поверху	4,35
4	санвузол цокольного поверху	2,08
5	кладова №1 цокольного поверху	2,96
6	кімната відпочинку	11,18
7	кладова №2 цокольного поверху	6,63
8	гараж	23,56


Примітки:
1. Габарити меблів вказані з урахуванням обмірних креслень.
Точні розміри меблів для монтажу виміряти по факту завершення усіх ремонтних робіт.
2. Напрям відкривання дверей так як зображено на плані.
3. Розташування меблів та габаритні розміри відповідають виконаним фотореалістичним візуалізаціям.

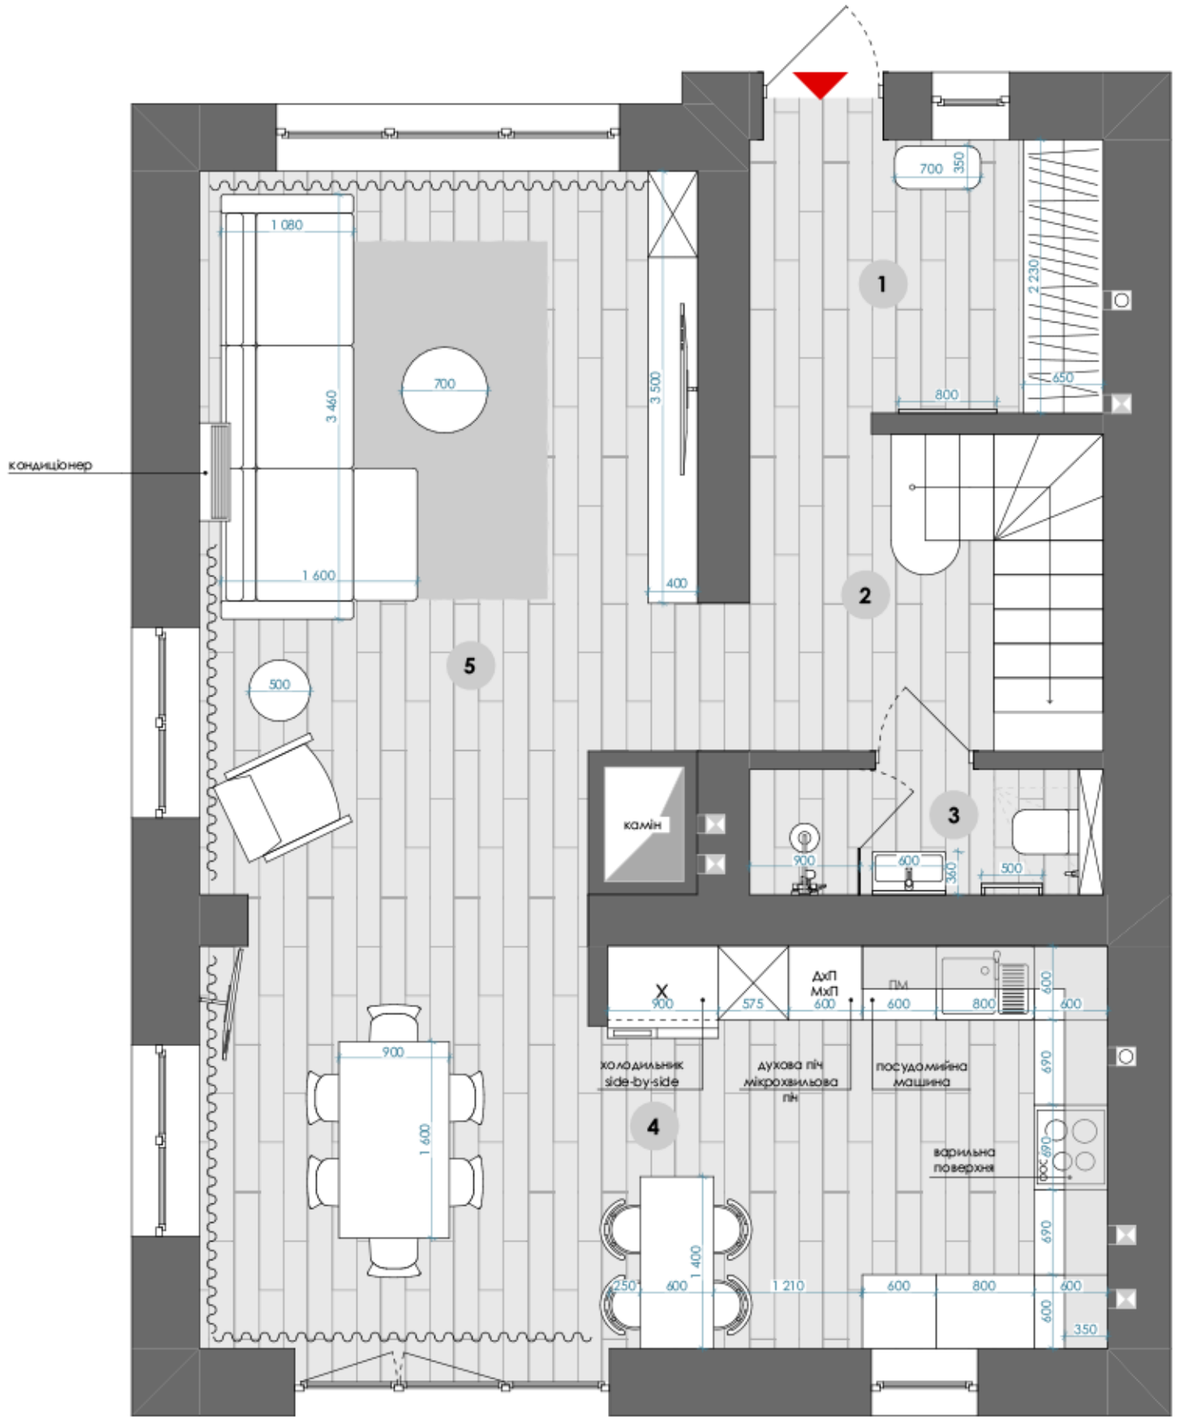

Експлікація приміщень:

№	Найменування	Площа, м²
1	прихожа	6,43
2	коридор 1-го поверху	7,46
3	санвузол 1-го поверху	2,94
4	кухня	25,35
5	вітальня	22,9


Примітки:
1. Габарити меблів вказані з урахуванням обмірних креслень.
Точні розміри меблів для монтажу виміряти по факту завершення усіх ремонтних робіт.
2. Напрям відкривання дверей так як зображено на плані.
3. Розташування меблів та габаритні розміри відповідають
виконаним фотореалістичним візуалізаціям.

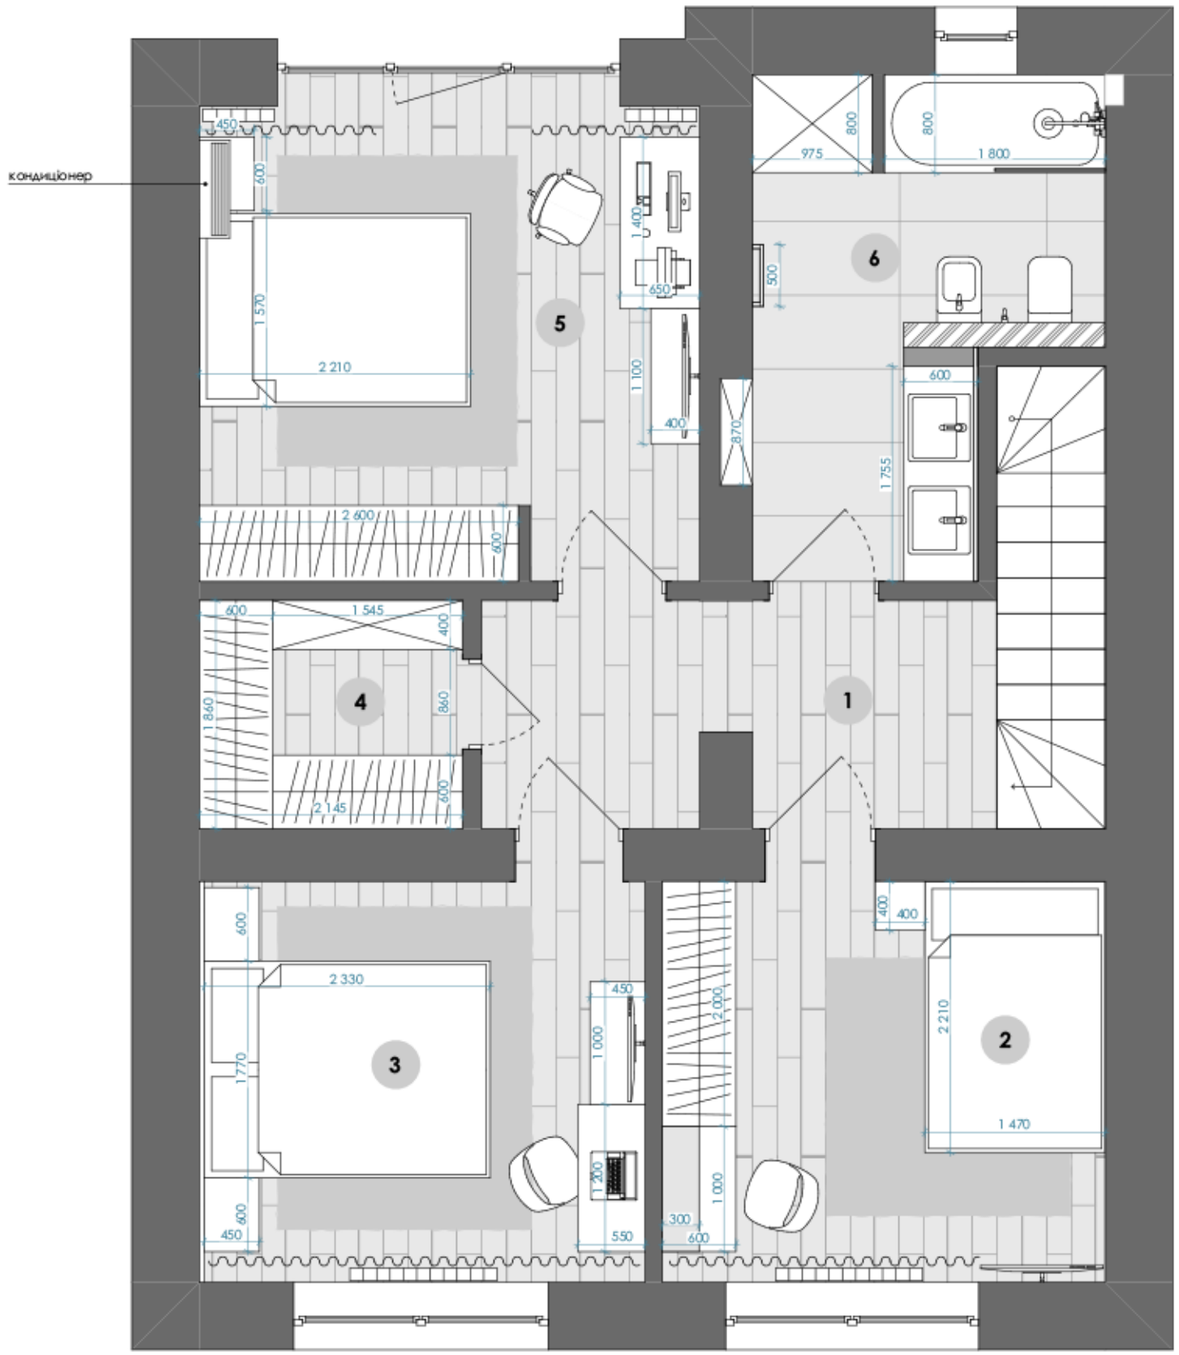

Експлікація приміщень:

№	Найменування	Площа, м²
1	коридор 2-го поверху	10,35
2	спальня мами	11,8
3	спальня батьків	11,89
4	гардероб 2-го поверху	3,99
5	спальня сина	15,75
6	санвузол 2-го поверху	9,73

Примітки:
1. Габарити меблів вказані з урахуванням обмірних креслень.
Точні розміри меблів для монтажу виміряти по факту завершення усіх ремонтних робіт.
2. Напрям відкривання дверей так як зображено на плані.
3. Розташування меблів та габаритні розміри відповідають
виконаним фотореалістичним візуалізаціям.

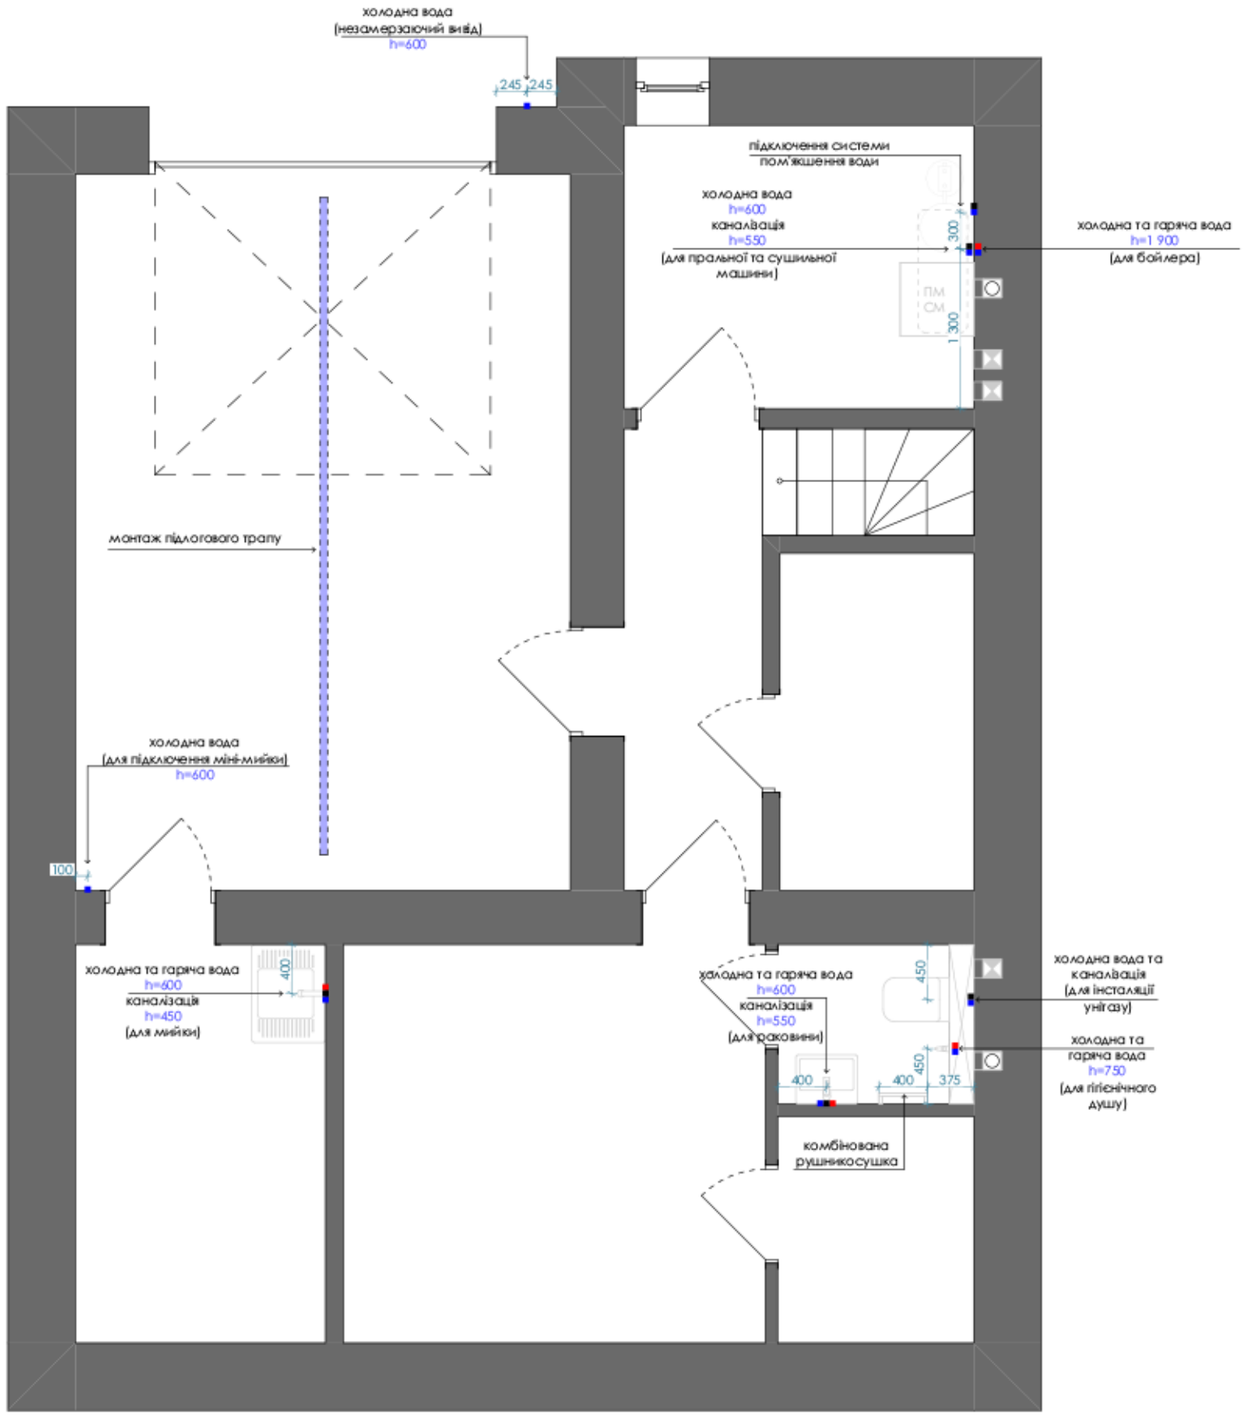


Умовні позначення:

Позначення	Найменування
■	підвід холодної води
■	підвід гарячої води
■	вивід каналізації

Примітки:

1. За умовну відмітку + 0,000 прийнято рівень чистової підлоги.
2. Розташування сантехнічних приладів відповідає виконаним фотореалістичним візуалізаціям (при наявності).
3. На плані вказано прив'язки осей сантехнічних приладів та каналізаційних труб з відмітками до центру виводів.
4. Зовнішні виводи води узгоджувати із замовником та сантехніком!

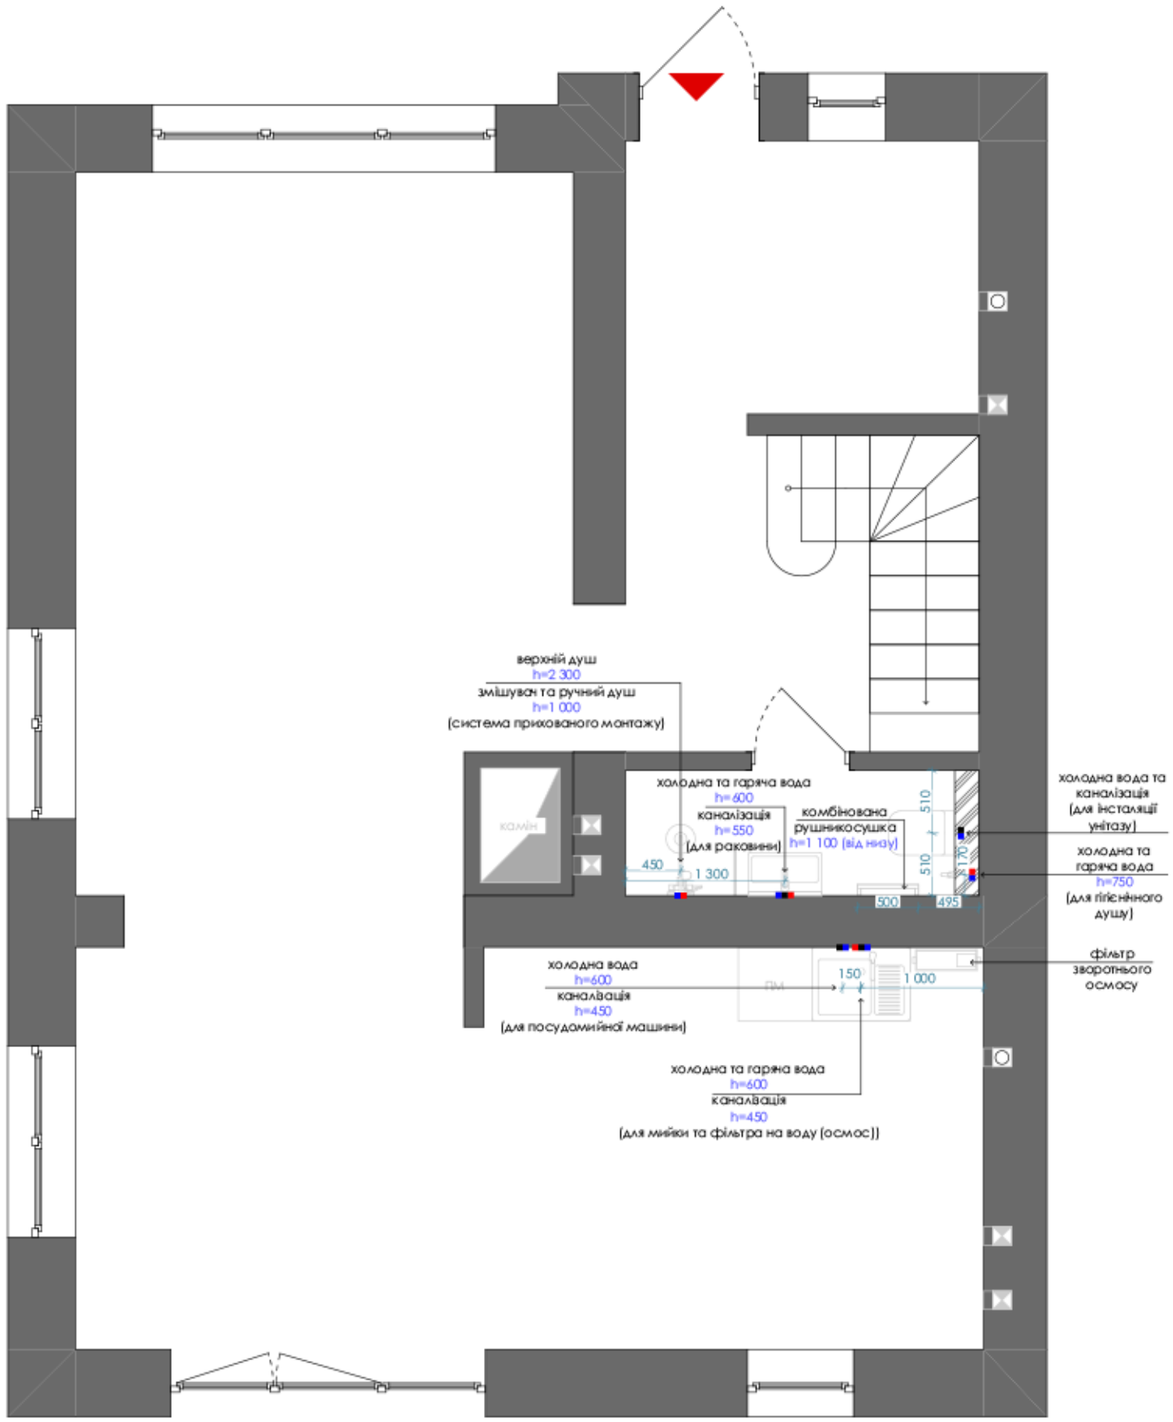


Умовні позначення:

Позначення	Найменування
■	підвід холодної води
■	підвід гарячої води
■	вивід каналізації

Примітки:

1. За умовну відмітку + 0,000 прийнято рівень чистової підлоги.
2. Розташування сантехнічних приладів відповідає виконаним фотореалістичним візуалізаціям (при наявності).
3. На плані вказано прив'язки осей сантехнічних приладів та каналізаційних труб з відмітками до центру виводів.
4. Зовнішні виводи води узгоджувати із замовником та сантехніком!

Забезпечити виводи води в альтанку
холодна та гаряча вода (незамерзаючі виводи) та каналізація

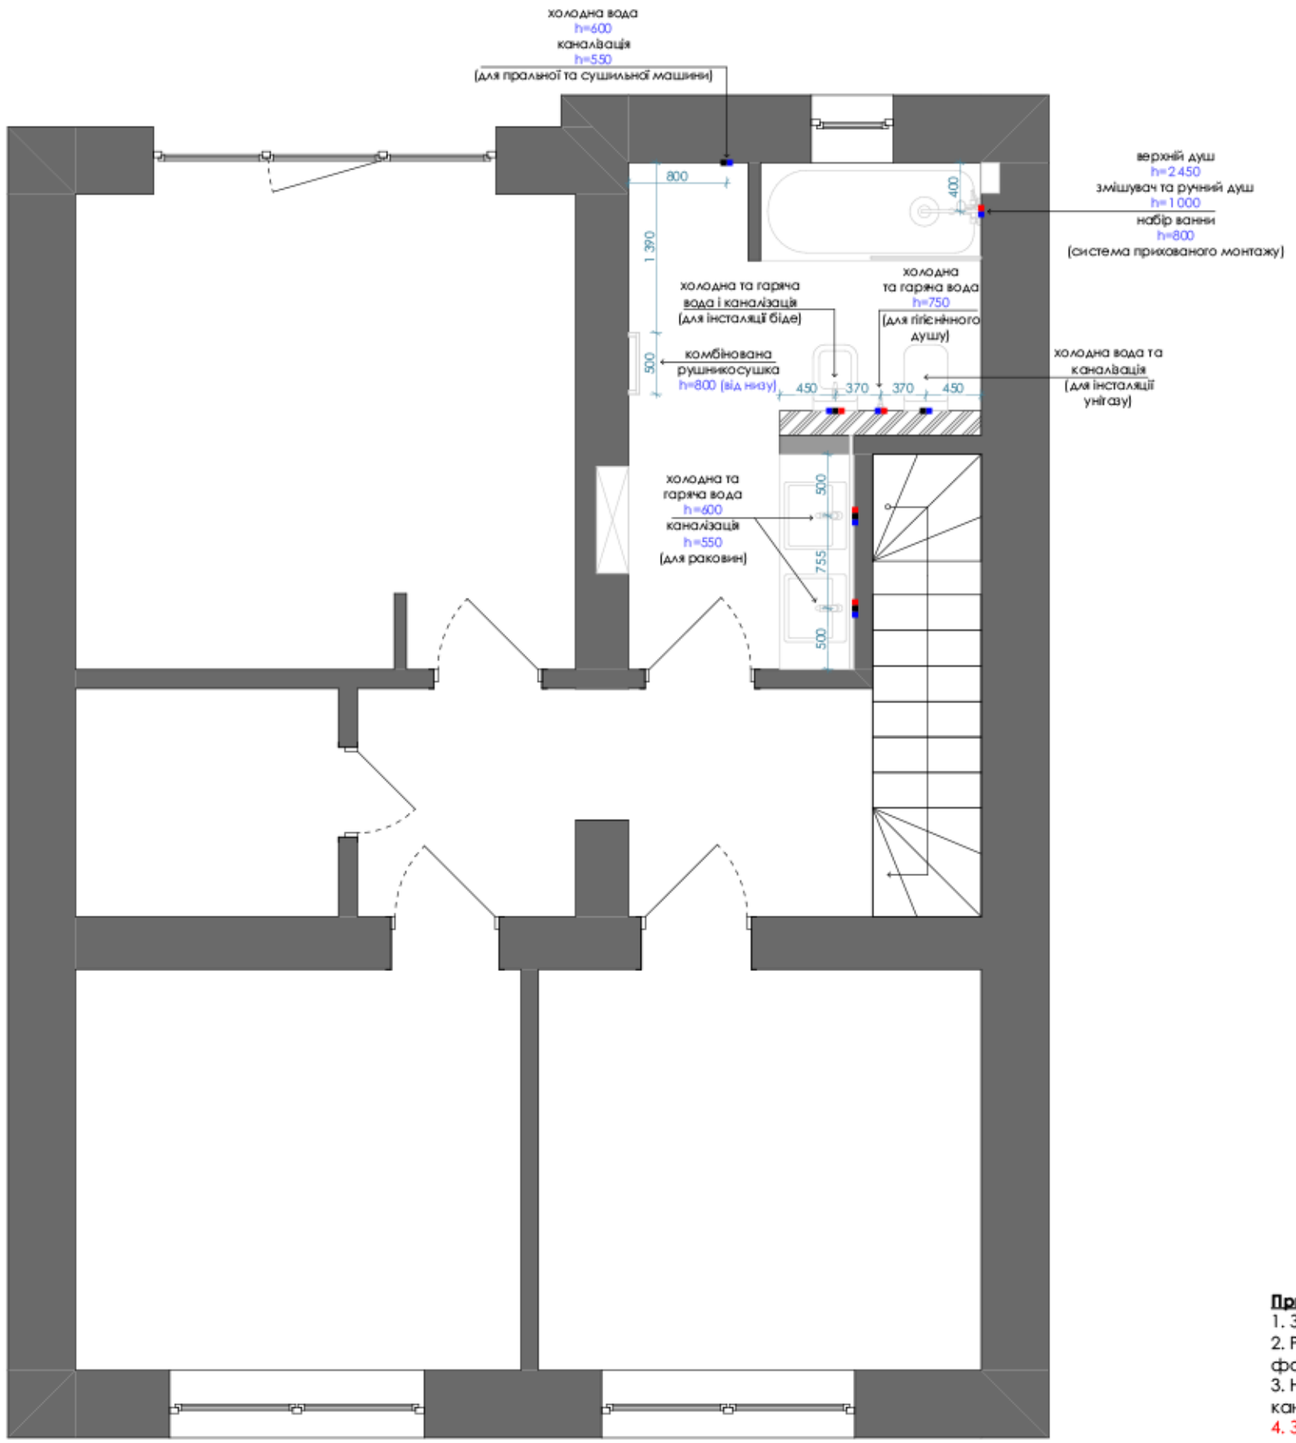


Умовні позначення:

Позначення	Найменування
■	підвід холодної води
■	підвід гарячої води
■	вивід каналізації

Примітки:

1. За умовну відмітку + 0,000 прийнято рівень чистової підлоги.
2. Розташування сантехнічних приладів відповідає виконаним фотореалістичним візуалізаціям (при наявності).
3. На плані вказано прив'язки осей сантехнічних приладів та каналізаційних труб з відмітками до центру виводів.
4. Зовнішні виводи води узгоджувати із замовником та сантехніком!

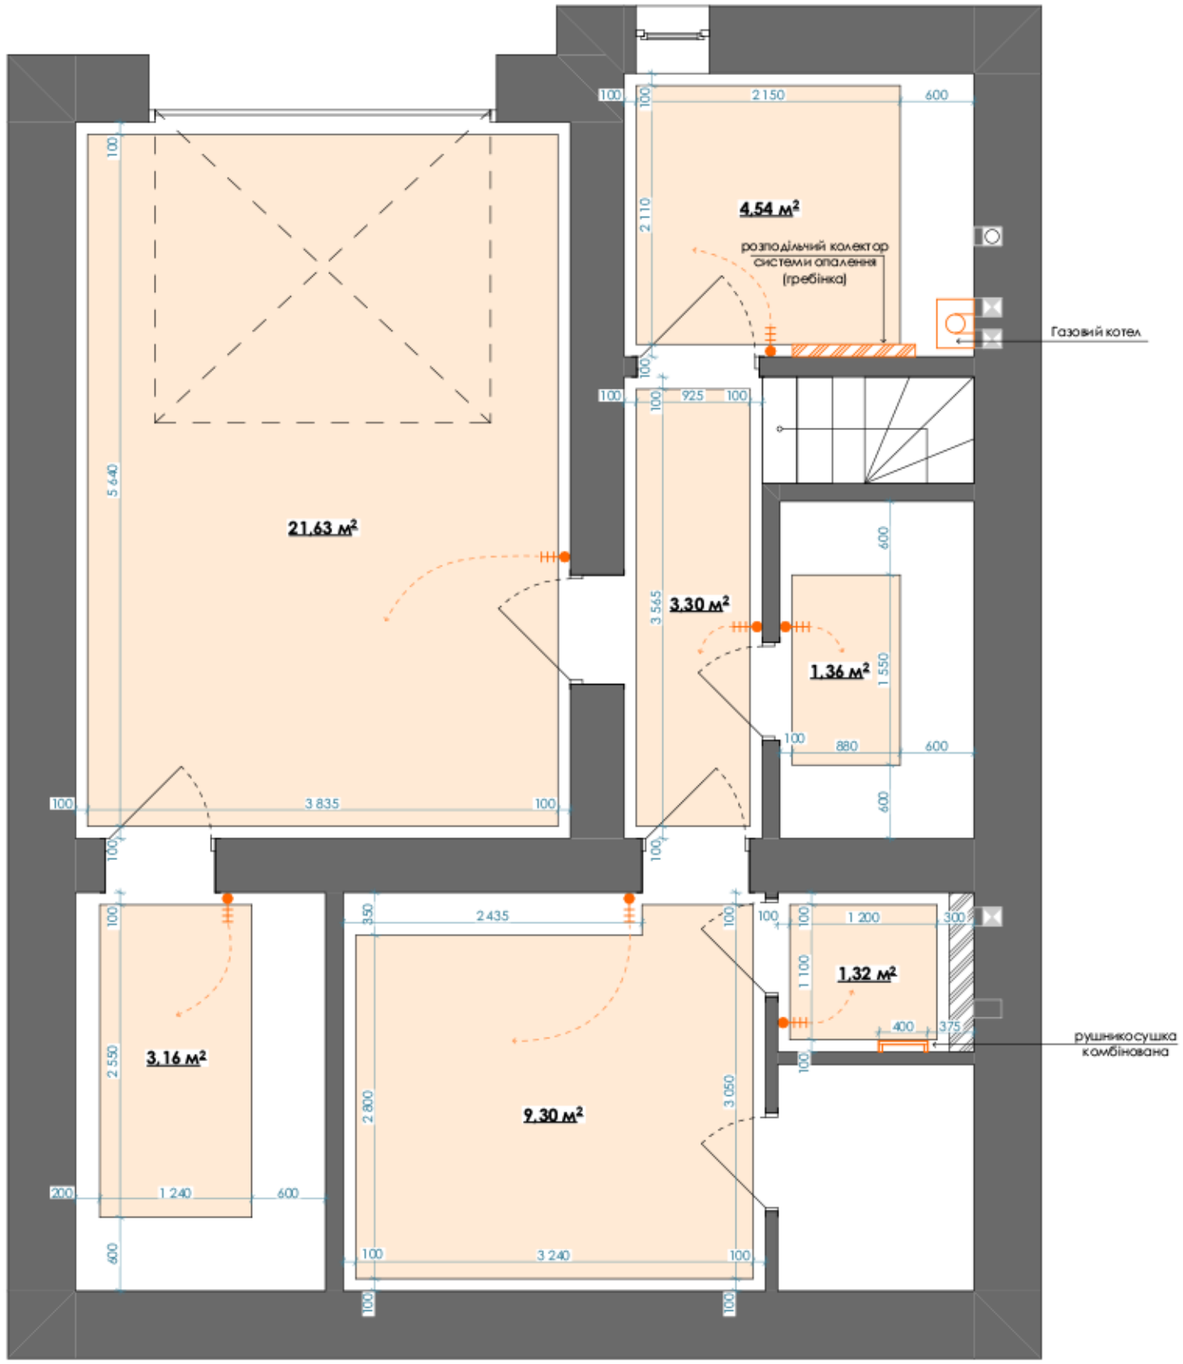


Умовні позначення:

Позначення	Найменування	Площа, м²
	тепла підлога водяна	44,61
	регулятор водяної теплої підлоги	

Примітки:

1. За умовну відмітку + 0,000 прийнято рівень чистової підлоги.
2. Встановлення радіаторів та системи "теплої" підлоги виконувати після проведення відповідних теплотехнічних розрахунків.
3. Прив`язку контурів "теплої" підлоги вказано з відступами 100 мм від стін та меблів передбачених проектом.
4. Тип теплої підлоги - водяна
5. Секційність радіаторів узгоджувати із сантехніком.
6. Кількість контурів теплої підлоги узгоджувати із сантехніком.
7. Розміщення колектора змішувального вузла узгоджувати із сантехніком.
8. Стандартне розміщення регуляторів теплої підлоги на висоті +1500мм від чистої підлоги, якщо не зазначено інше.
9. Детальні розміри для монтажу регуляторів теплої підлоги див. на листі "План розташування розеток та вимикачів"

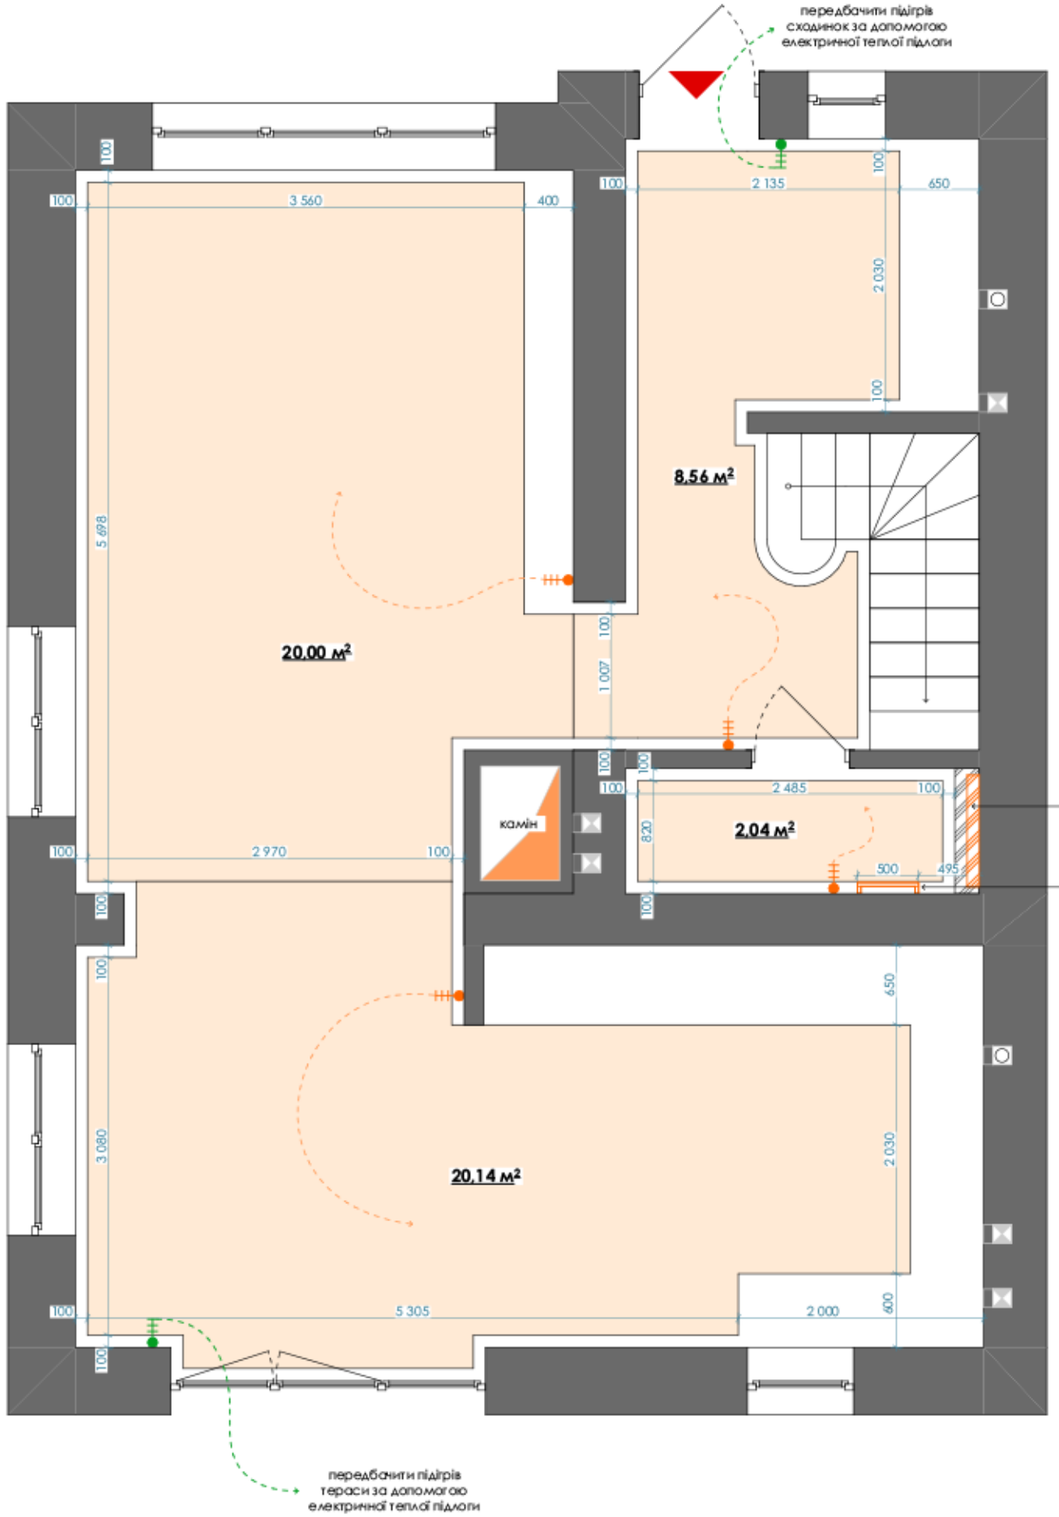


Умовні позначення:

Позначення	Найменування	Площа, м²
	тепла підлога водяна	50,63
	регулятор водяної теплої підлоги	
	регулятор електричної теплої підлоги	

Примітки:

1. За умовну відмітку + 0,000 прийнято рівень чистової підлоги.
2. Встановлення радіаторів та системи "теплої" підлоги виконувати після проведення відповідних теплотехнічних розрахунків.
3. Прив`язку контурів "теплої" підлоги вказано з відступами 100 мм від стін та меблів передбачених проектом.
4. Тип теплої підлоги - водяна
5. Секційність радіаторів узгоджувати із сантехніком.
6. Кількість контурів теплої підлоги узгоджувати із сантехніком.
7. Розміщення колектора змішувального вузла узгоджувати із сантехніком.
8. Стандартне розміщення регуляторів теплої підлоги на висоті +1500мм від чистої підлоги, якщо не зазначено інше.
9. Детальні розміри для монтажу регуляторів теплої підлоги див. на листі "План розташування розеток та вимикачів"

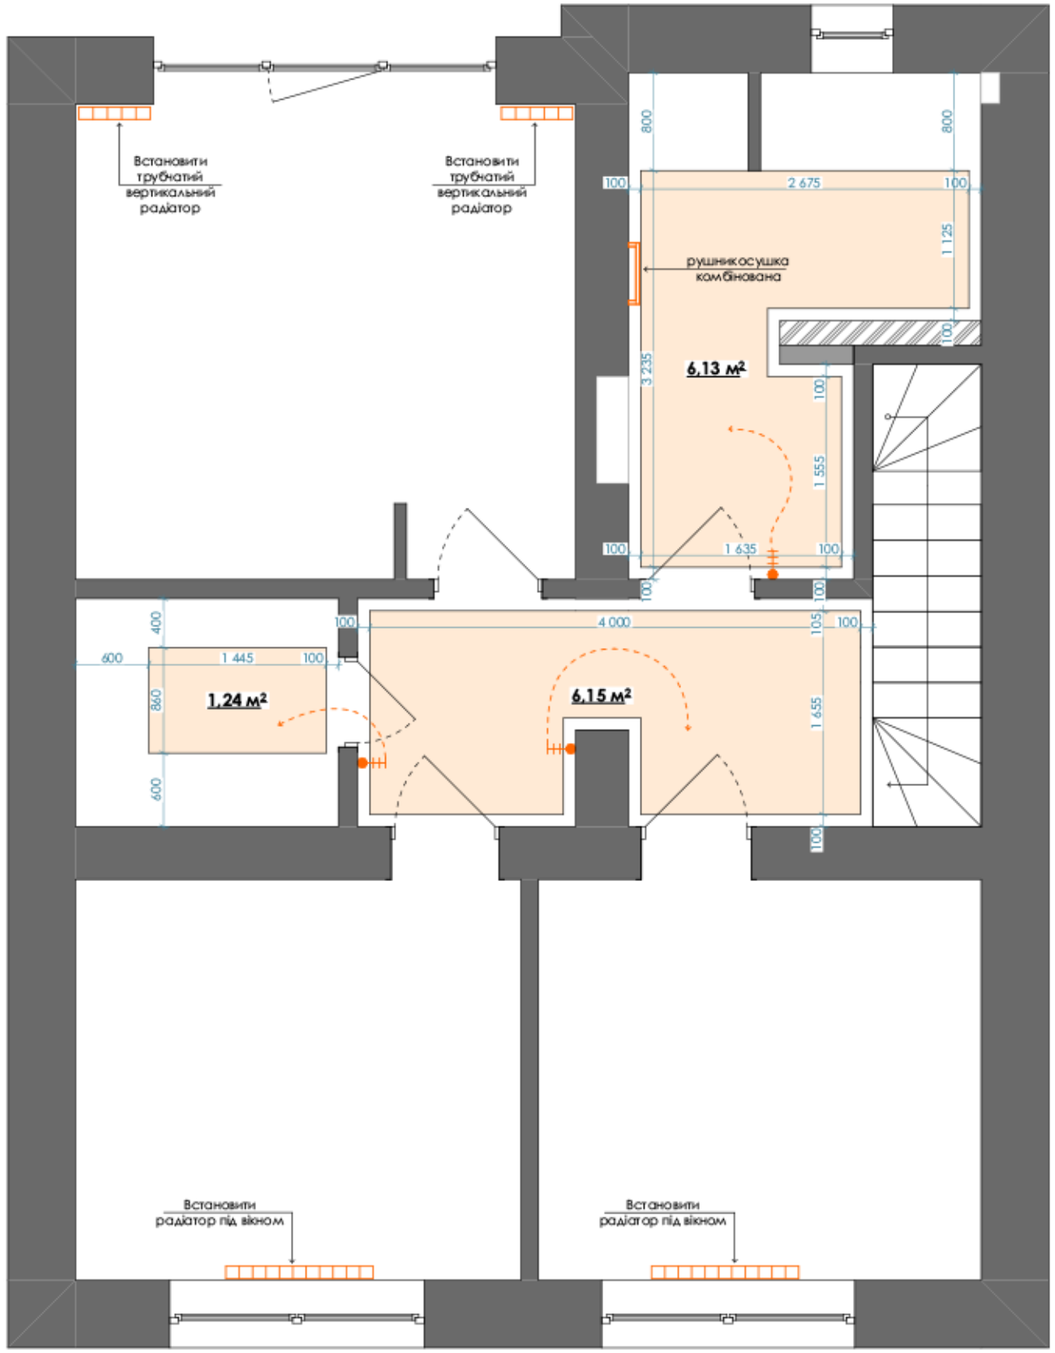


Умовні позначення:

Позначення	Найменування	Площа, м²
	тепла підлога водяна	13,52
	регулятор водяної теплої підлоги	

Примітки:

1. За умовну відмітку + 0,000 прийнято рівень чистової підлоги.
2. Встановлення радіаторів та системи "теплої" підлоги виконувати після проведення відповідних теплотехнічних розрахунків.
3. Прив`язку контурів "теплої" підлоги вказано з відступами 100 мм від стін та меблів передбачених проектом.
4. Тип теплої підлоги - водяна
5. Секційність радіаторів узгоджувати із сантехніком.
6. Кількість контурів теплої підлоги узгоджувати із сантехніком.
7. Розміщення колектора змішувального вузла узгоджувати із сантехніком.
8. Стандартне розміщення регуляторів теплої підлоги на висоті +1500мм від чистої підлоги, якщо не зазначено інше.
9. Детальні розміри для монтажу регуляторів теплої підлоги див. на листі "План розташування розеток та вимикачів"


Схема влаштування системи кондиціонування та вентиляції. Цокольний поверх

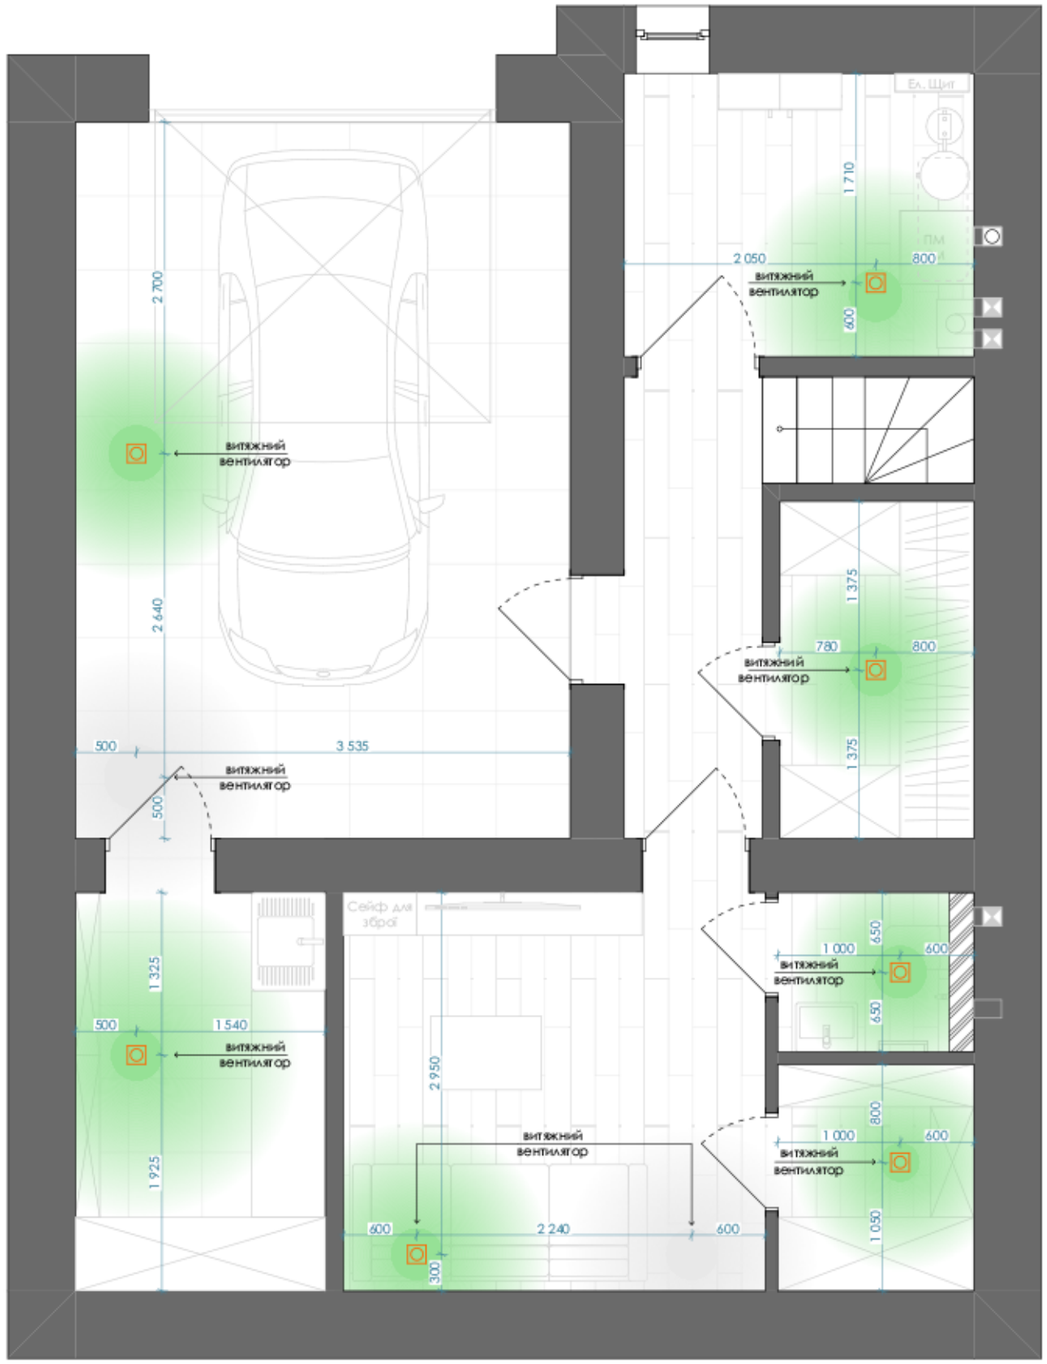

Примітки:

1. Встановлення кондиціонерів виконувати після проведення відповідних теплотехнічних розрахунків.
2. Монтаж та розміщення зовнішнього блоку виконувати згідно рекомендованих креслень забудівельника або ОСББ.
3. Внутрішній блок розмістити згідно креслень, верх блоку на 100-150 мм нижче рівня чистової стелі.
4. За відм. 0.000 взяти рівень "чистої" підлоги.
5. Відведення конденсату від внутрішнього та зовнішнього блоків передбачити у каналізацію.


Схема влаштування системи кондиціонування та вентиляції. 1-й поверх

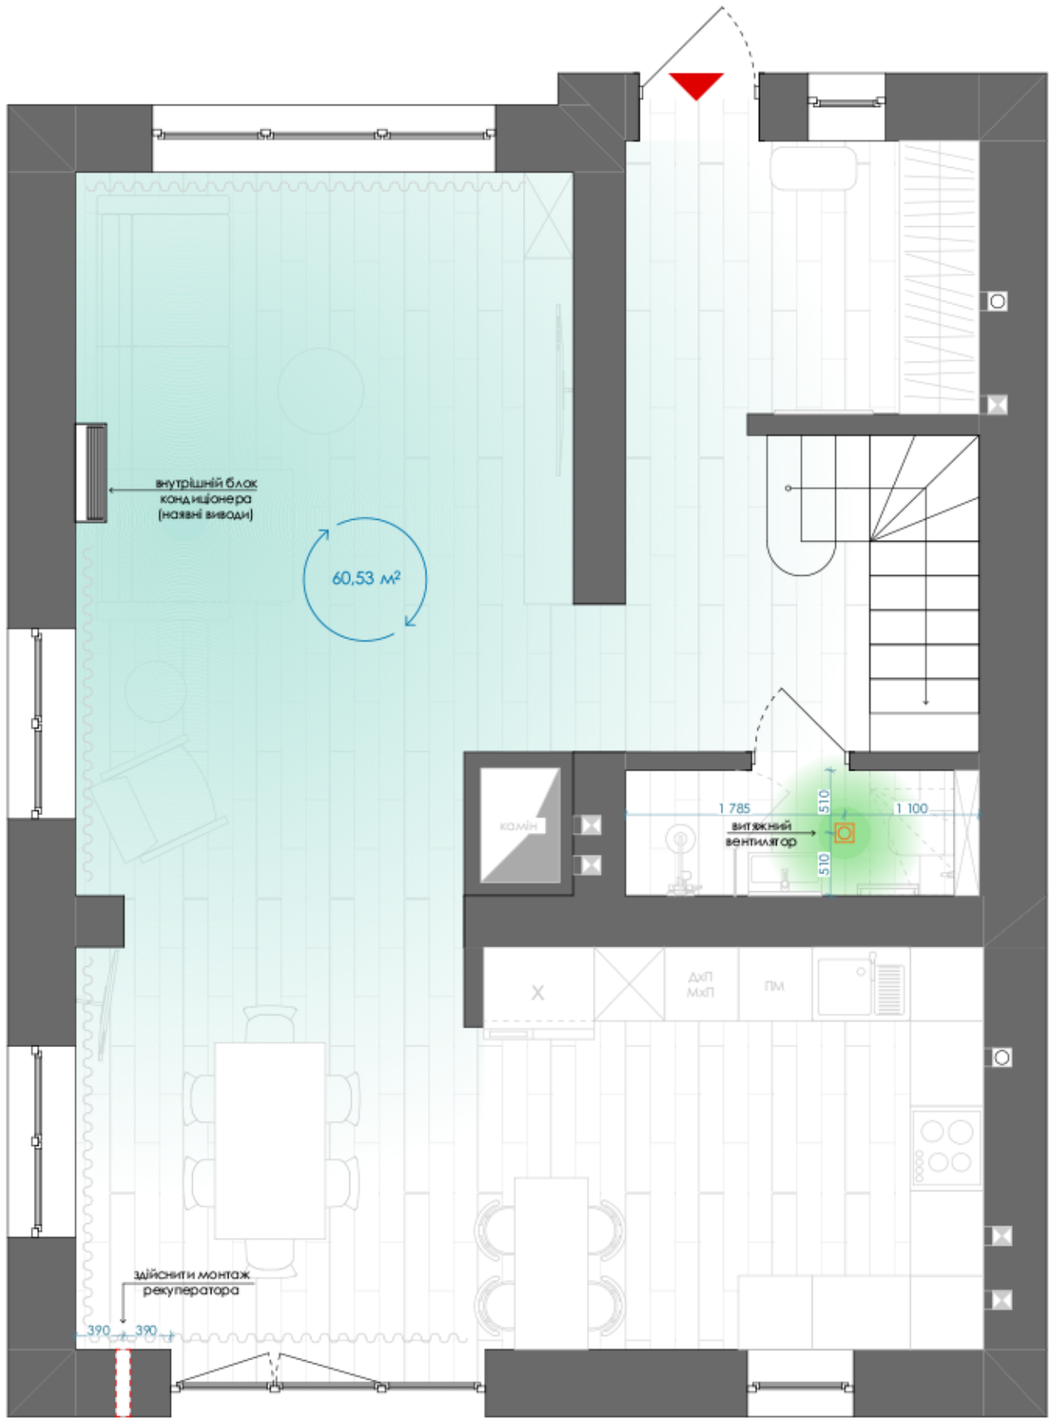

Примітки:


1. Встановлення кондиціонерів виконувати після проведення відповідних теплотехнічних розрахунків.
2. Монтаж та розміщення зовнішнього блоку виконувати згідно рекомендованих креслень забудівельника або ОСББ.
3. Внутрішній блок розмістити згідно креслень, верх блоку на 100-150 мм нижче рівня чистової стелі.
4. За відм. 0.000 взяти рівень "чистої" підлоги.
5. Відведення конденсату від внутрішнього та зовнішнього блоків передбачити у каналізацію.

Схема влаштування системи кондиціонування та вентиляції. 2-й поверх

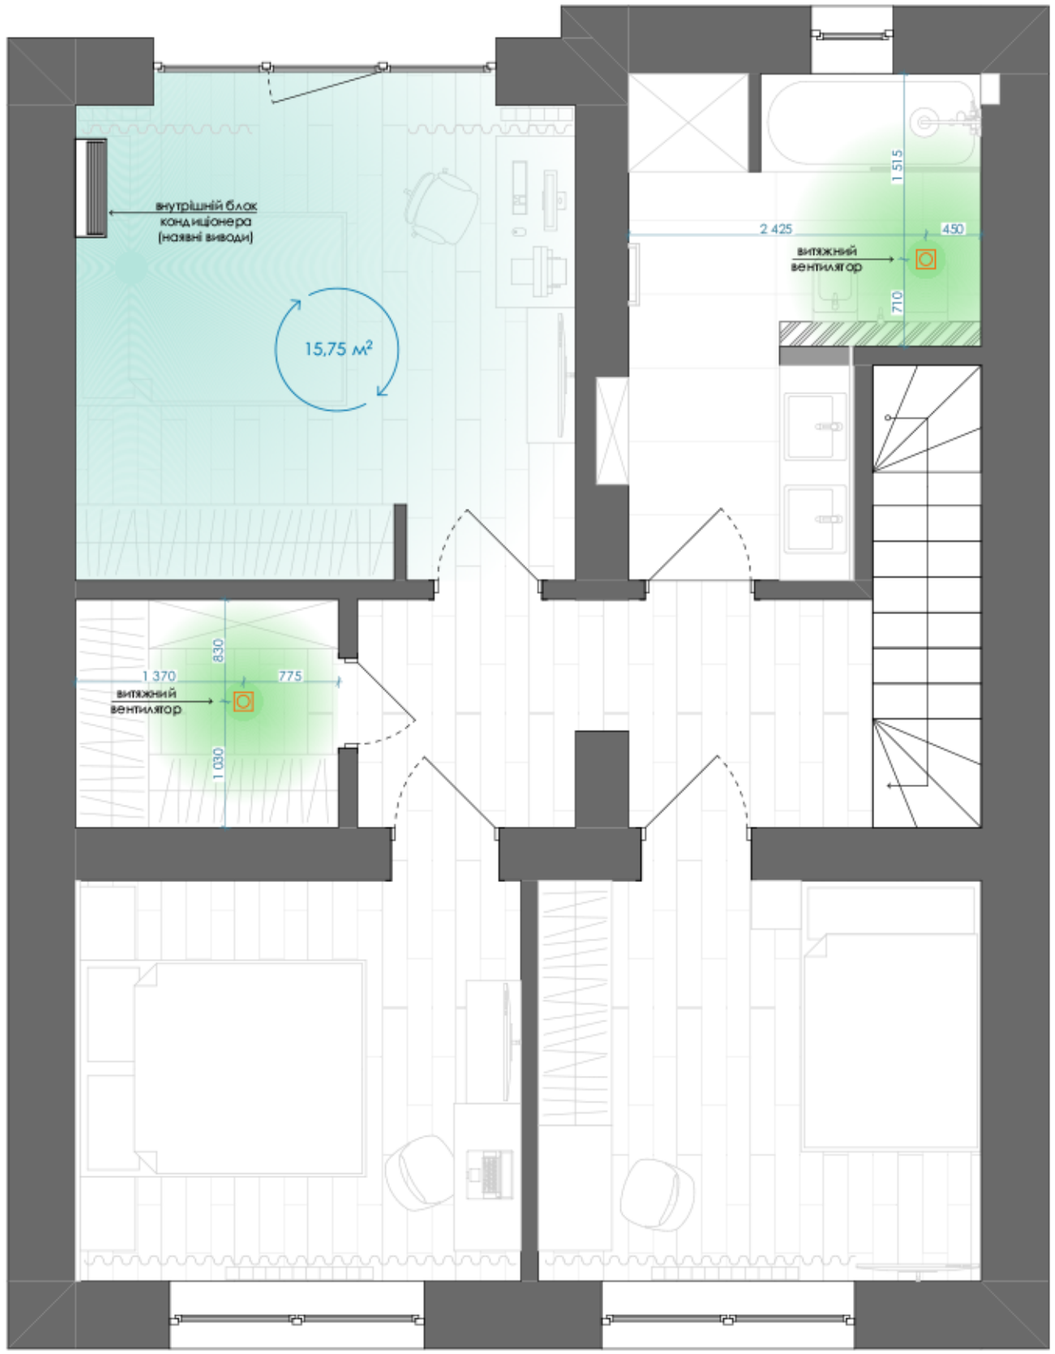

Примітки:

1. Встановлення кондиціонерів виконувати після проведення відповідних теплотехнічних розрахунків.
2. Монтаж та розміщення зовнішнього блоку виконувати згідно рекомендованих креслень забудівельника або ОСББ.
3. Внутрішній блок розмістити згідно креслень, верх блоку на 100-150 мм нижче рівня чистової стелі.
4. За відм. 0.000 взяти рівень "чистої" підлоги.
5. Відведення конденсату від внутрішнього та зовнішнього блоків передбачити у каналізацію.

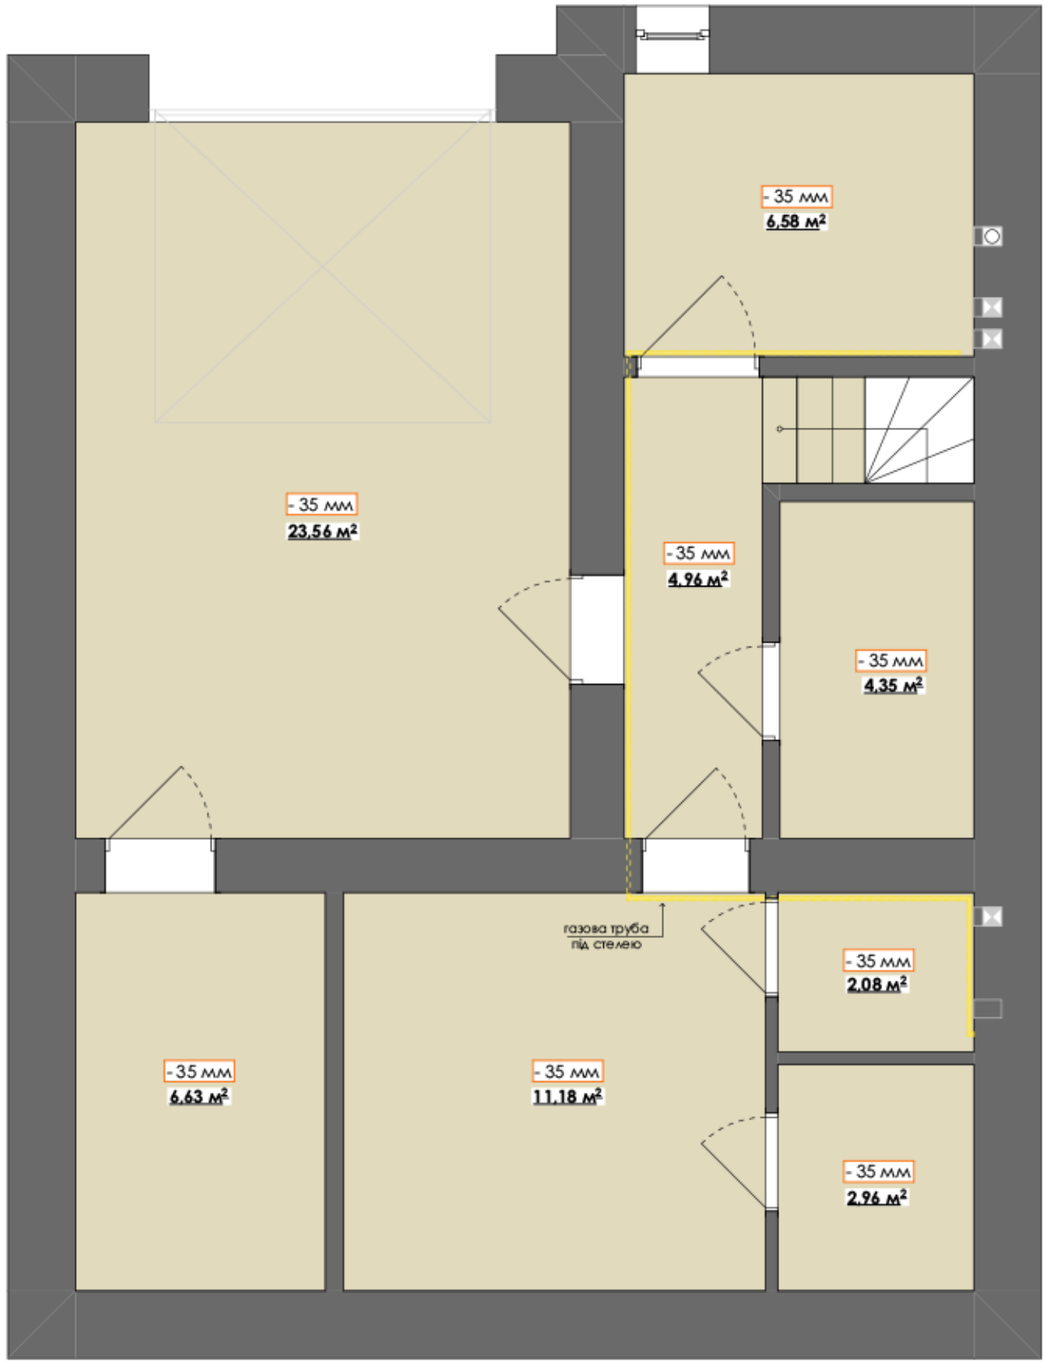


Умовні позначення:

Позначення	Найменування	Площа, м²
	опуск стелі, пофарбування (екструдований пінополістирол 30 мм.)	62,3

Примітки:

1. За умовну відмітку + 0,000 прийнято рівень існуючого перекриття.
2. Опуск стелі відповідно до схеми.
3. Місце розташування виводів для освітлення див. на плані розташування елементів освітлення.

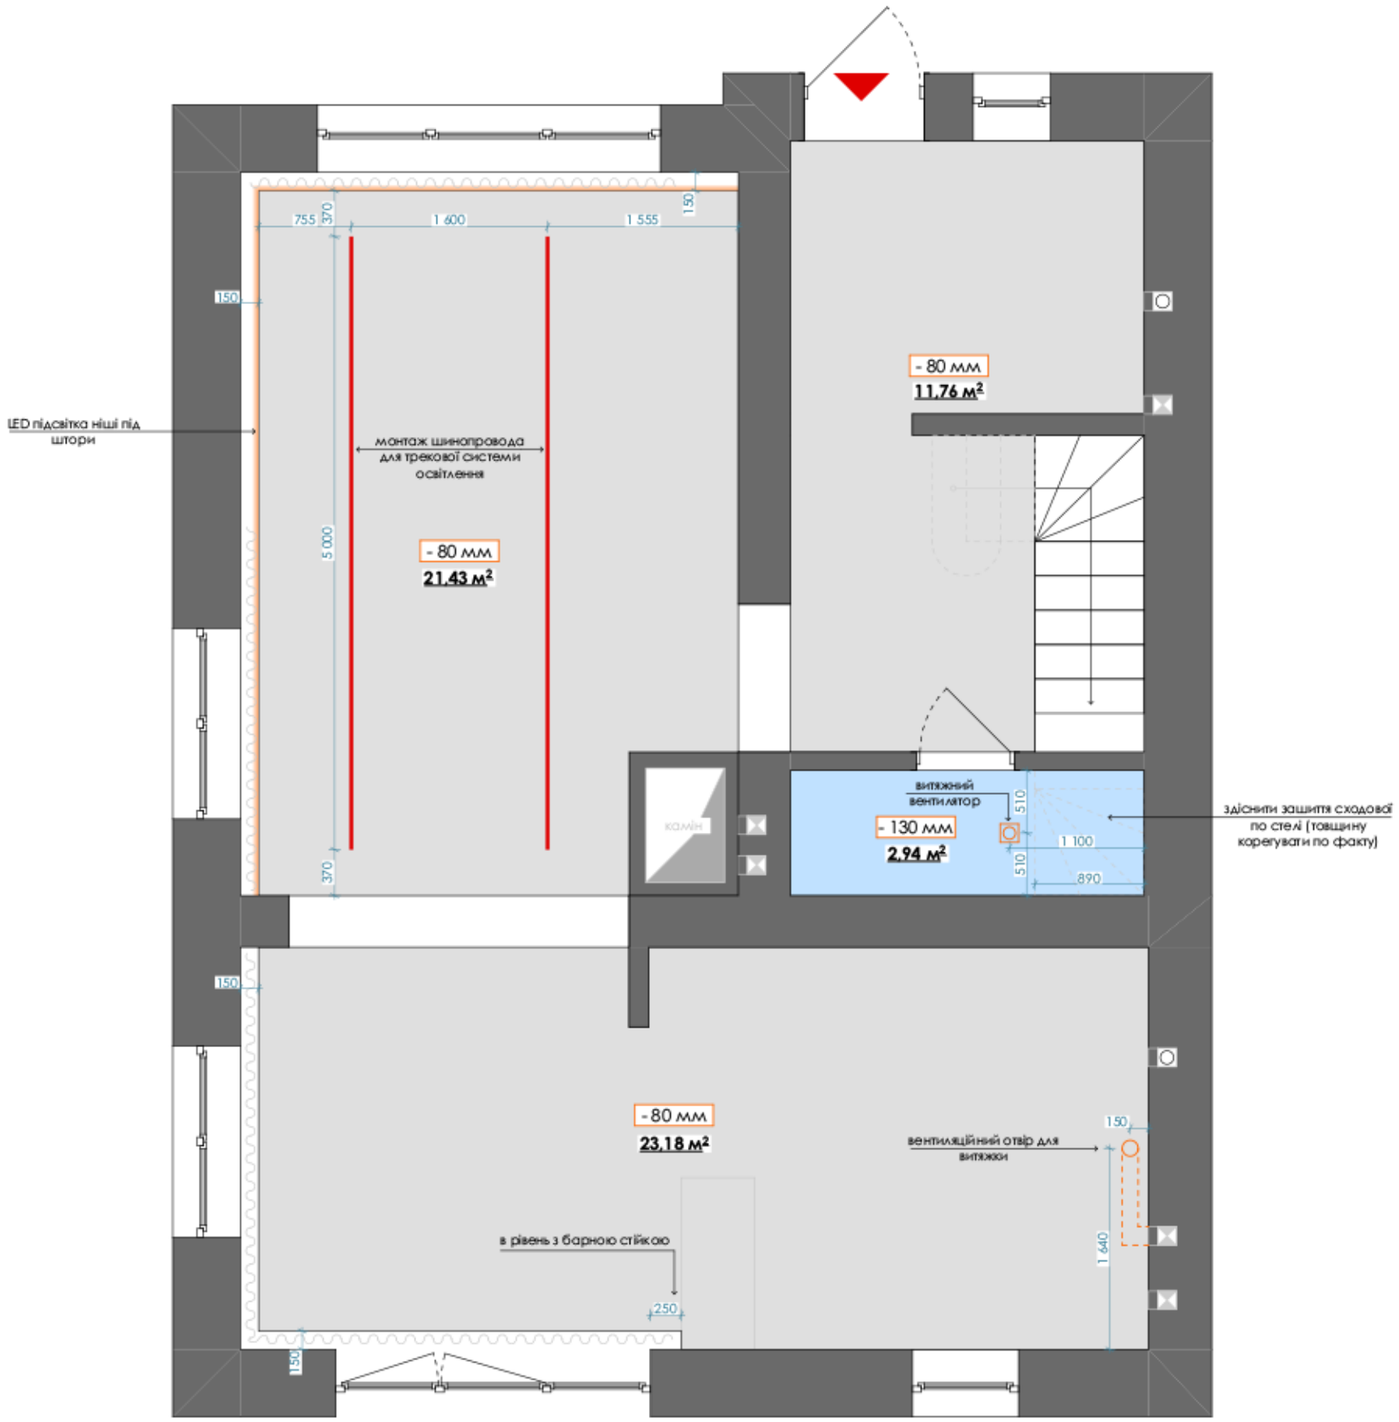


Умовні позначення:

Позначення	Найменування	Площа, м²
	опуск стелі, пофарбування (гіпсокартон)	56,37
	опуск стелі, пофарбування (гіпсокартон вологостійкий)	2,94

Примітки:

1. За умовну відмітку +0,000 прийнято рівень існуючого перекриття.
2. Опуск стелі відповідно до схеми.
3. Місце розташування виводів для освітлення див. на плані розташування елементів освітлення.
4. Опуск стелі виконувати після купівлі врізних точкових світильників (перевірити їхню глибину посадки).

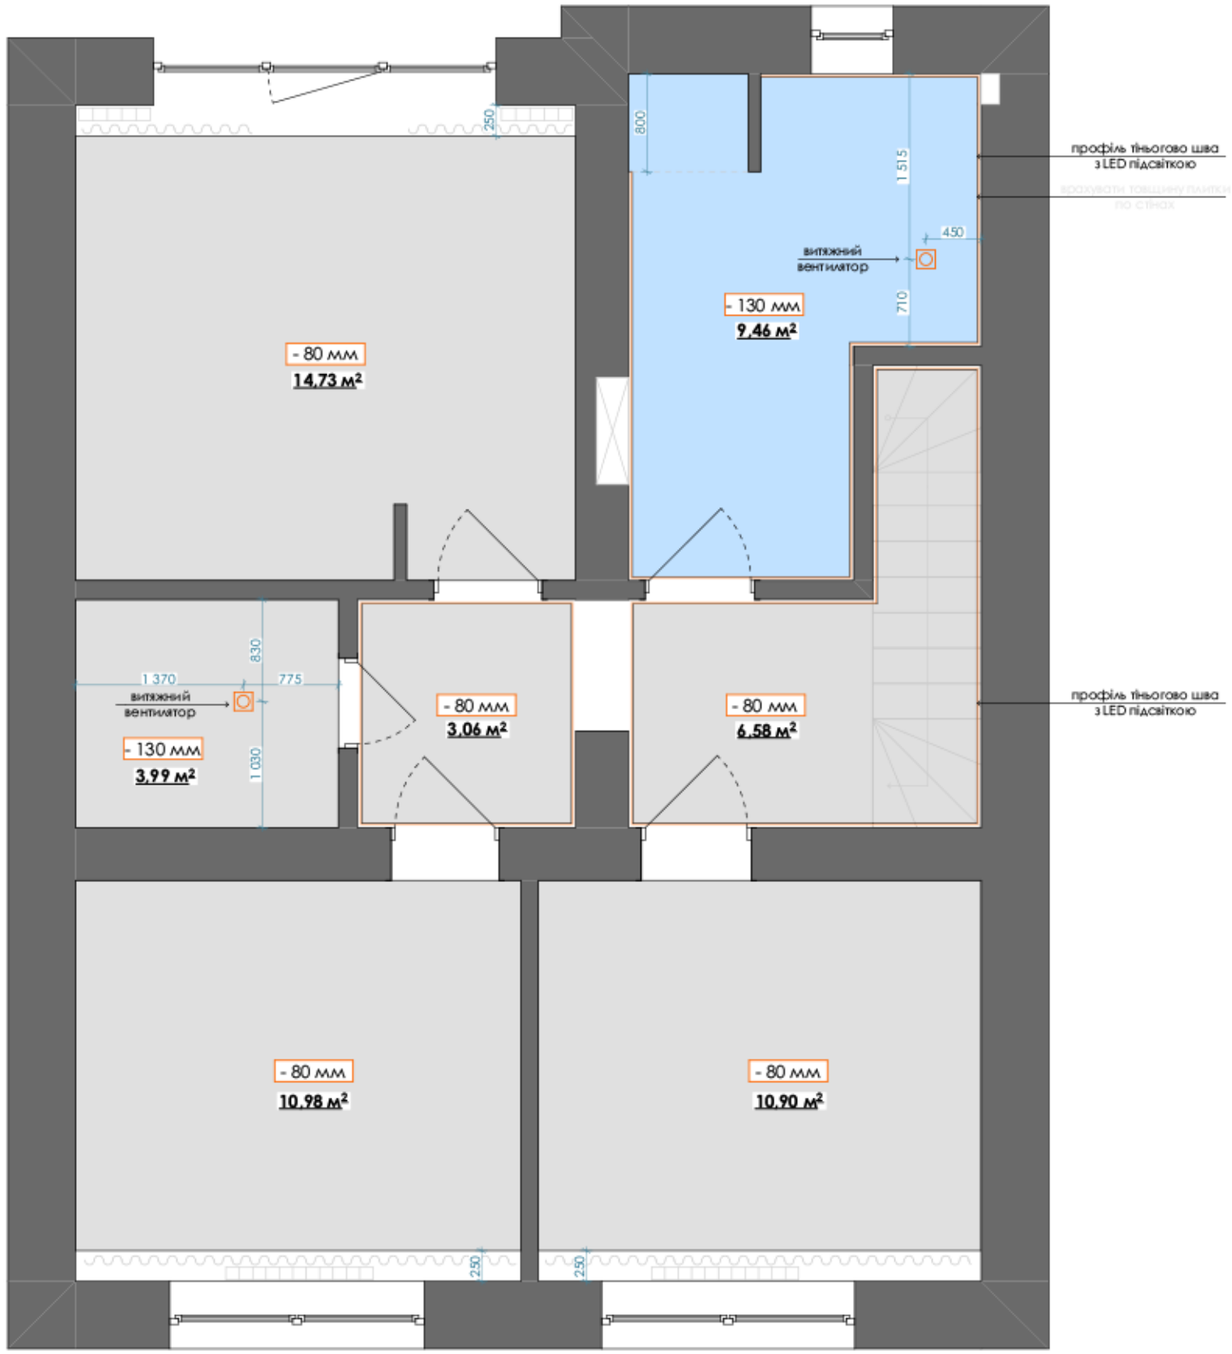


Умовні позначення:

Позначення	Найменування	Площа, м²
	опуск стелі, пофарбування (гіпсокартон)	50,24
	опуск стелі, пофарбування (гіпсокартон вологостійкий)	9,46
	профіль тіньового шва з LED підсвіткою	33 м.п.

Примітки:

1. За умовну відмітку +0,000 прийнято рівень існуючого перекриття.
2. Опуск стелі відповідно до схеми.
3. Місце розташування виводів для освітлення див. на плані розташування елементів освітлення.
4. Опуск стелі виконувати після купівлі врізних точкових світильників (перевірити їхню глибину посадки).

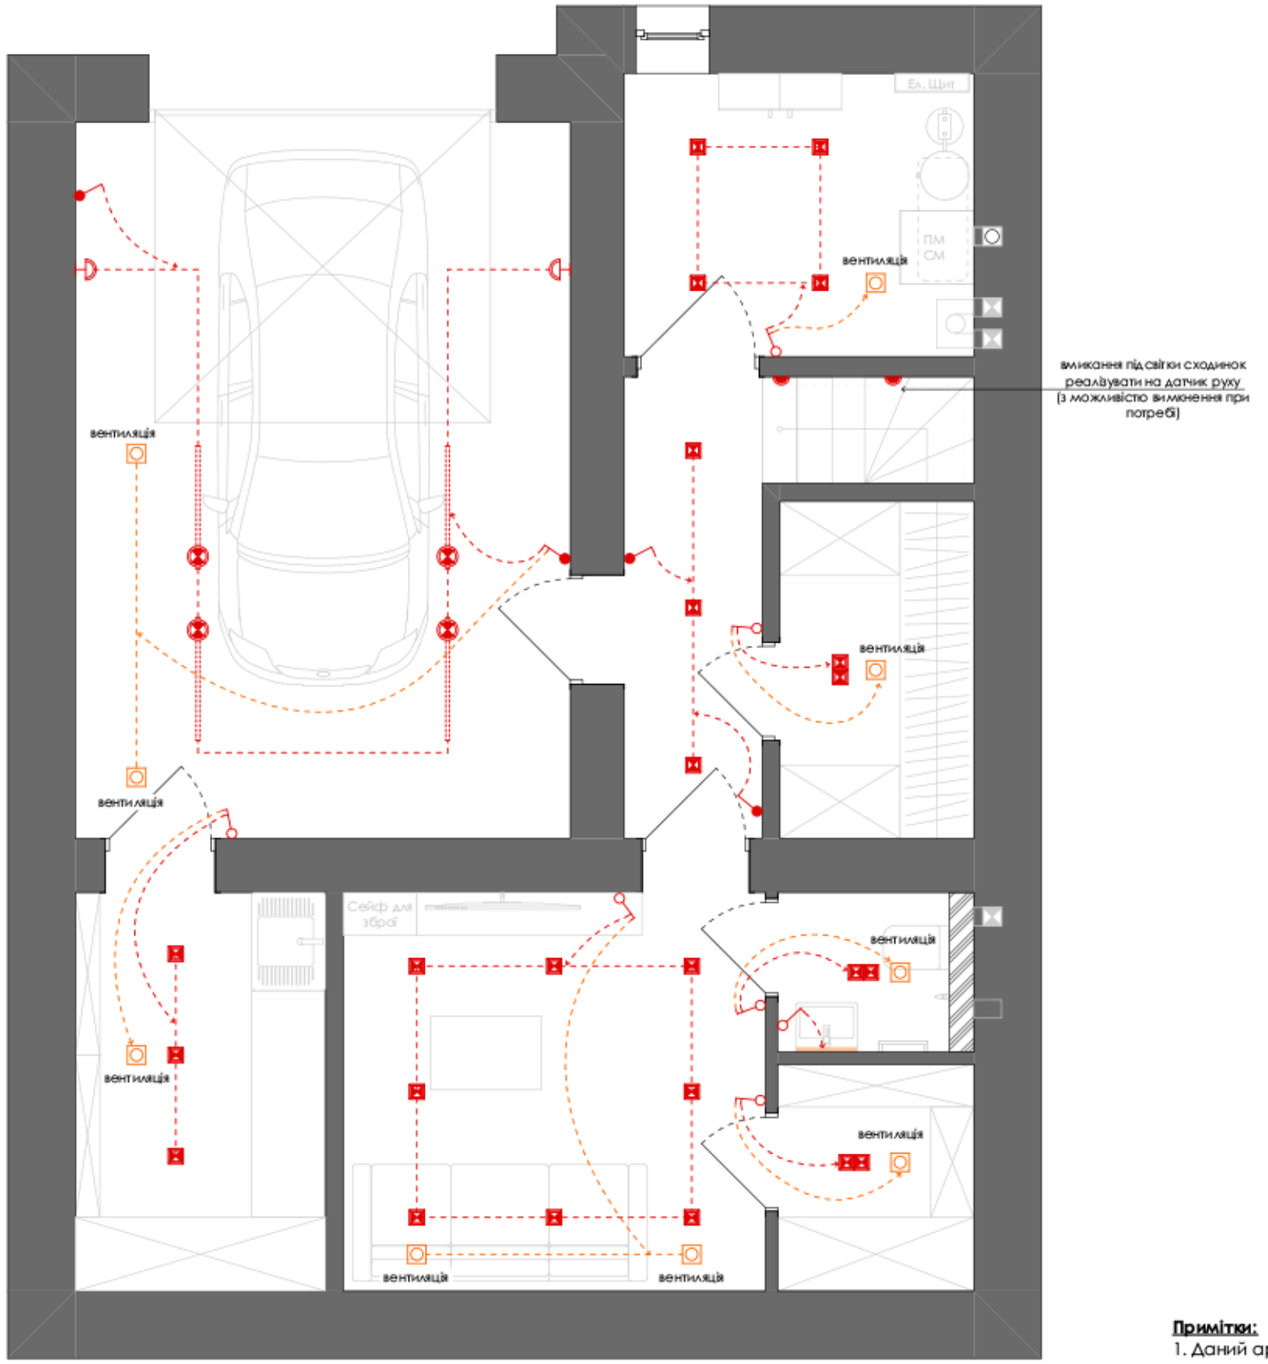


Умовні позначення:

Позначення	Найменування
	накладний подвійний точковий світильник
	накладний точковий світильник
	Бра / стінович світильник
	стінова підсвітка сходинок
	LED підсвітка
	вимикач одноклавішний
F	вимикач двоклавішний
	вимикач одноклавішний прохідний / перехресний
F	вимикач двоклавішний прохідний

Примітки:

1. Даний аркуш розглядати разом зі Планом розташування розеток та вимикачів.

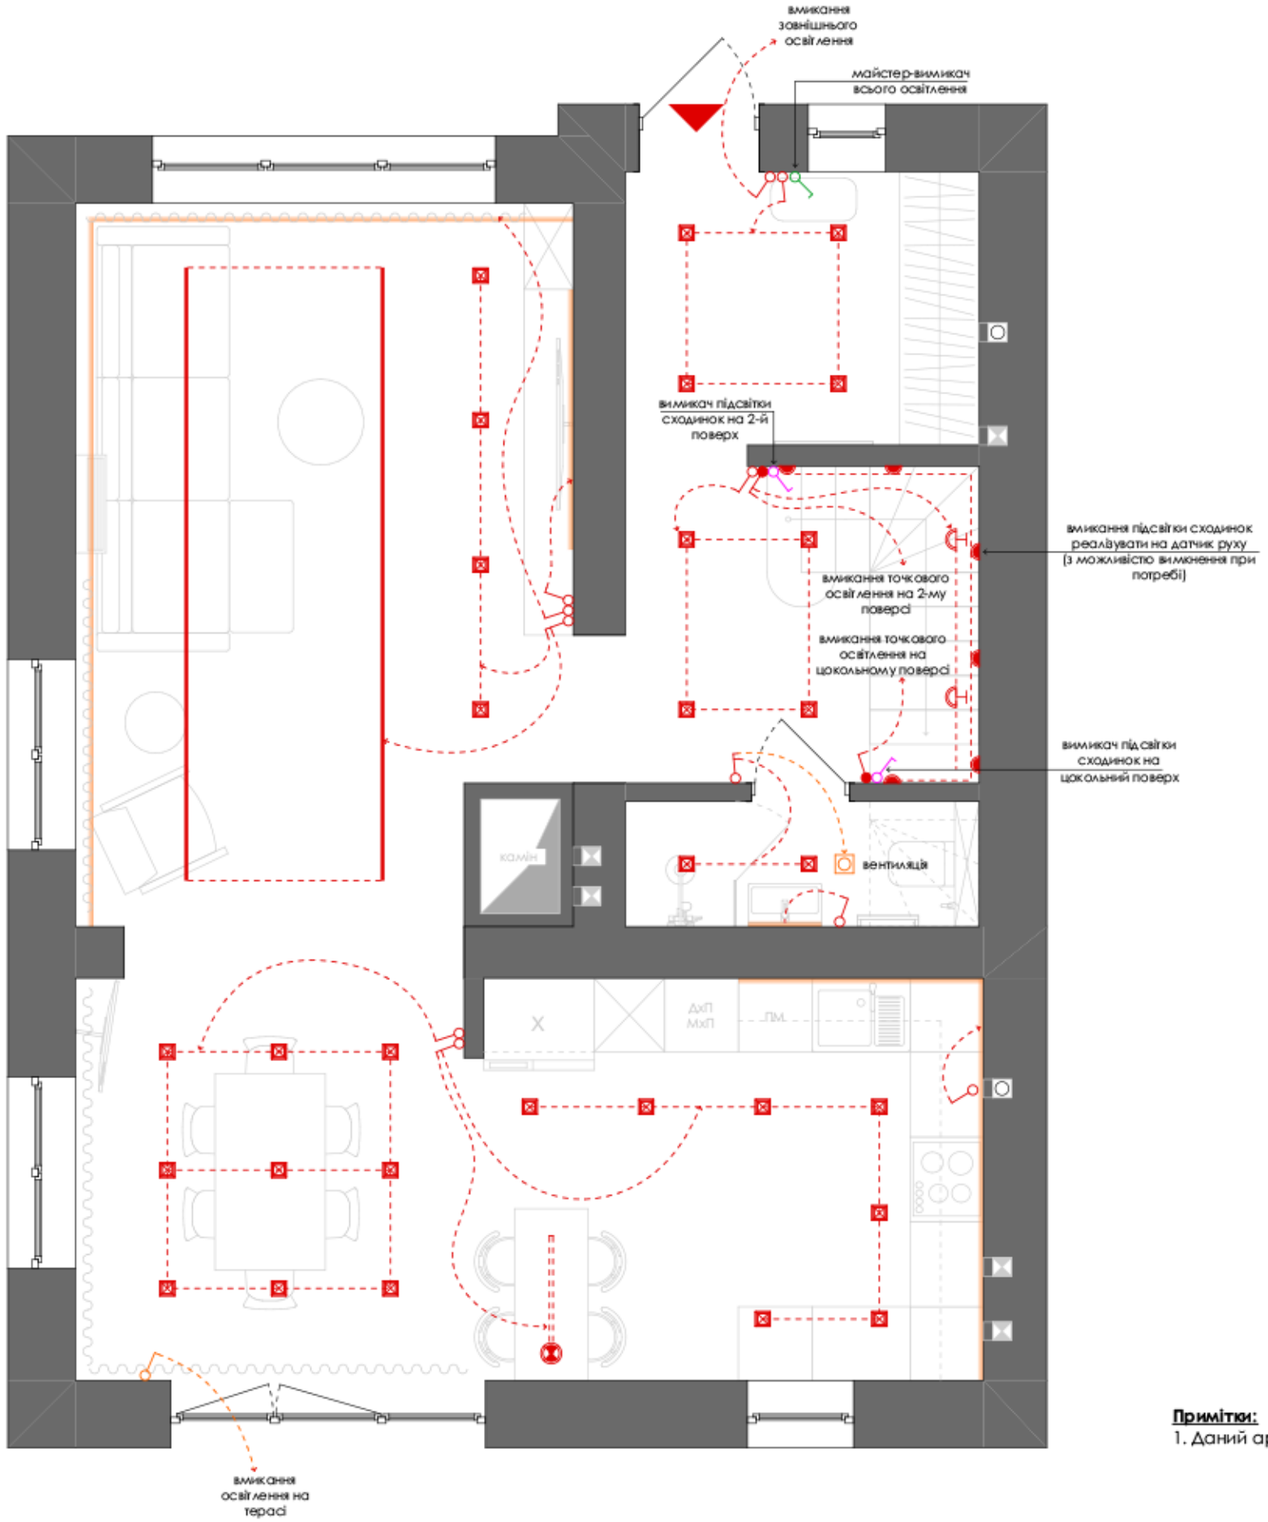


Умовні позначення:

Позначення	Найменування
	вбудований точковий світильник
	люстра / підвісний світильник
	Бра / стіновий світильник
	стінова підсвітка сходинок
	трекова система освітлення
	LED підсвітка
	вимикач одноклавішний
F	вимикач двоклавішний
	вимикач одноклавішний прохідний / перехресний
F	вимикач двоклавішний прохідний

Примітки:


1. Даний аркуш розглядати разом зі Планом розташування розеток та вимикачів.

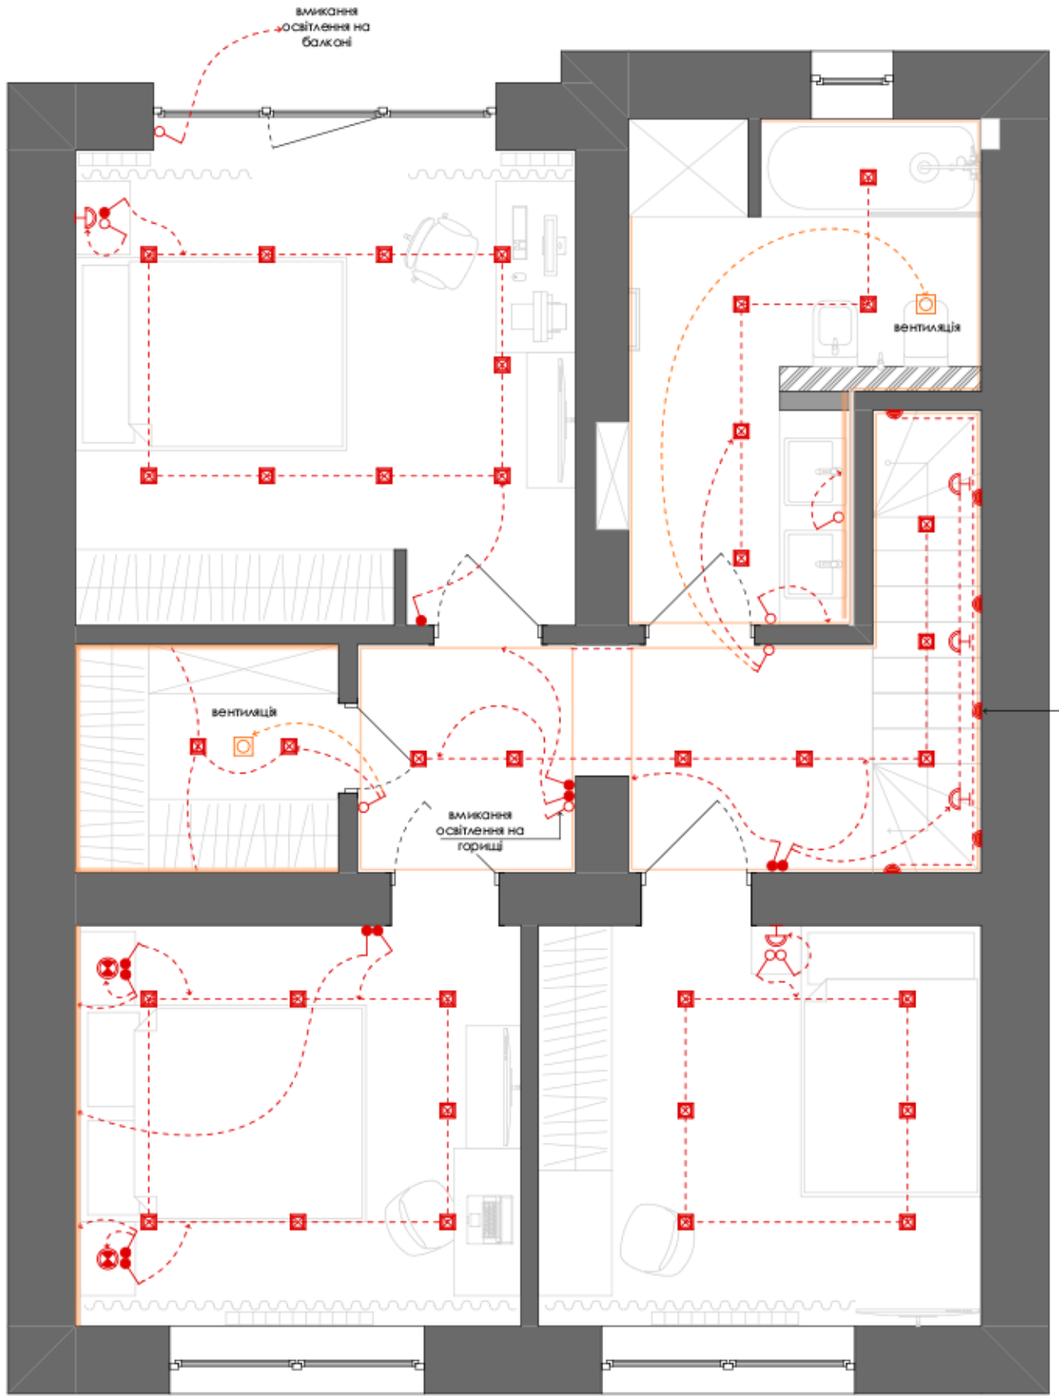

Умовні позначення:

Позначення	Найменування
	вбудований точковий світильник
	Бра / стіновий світильник
	люстра / підвісний світильник
	стінова підсвітка сходинок
	LED підсвітка
	вимикач одноклавішний
	вимикач двоклавішний
	вимикач одноклавішний прохідний / перехресний
	вимикач двоклавішний прохідний

Примітки:
1. Даний аркуш розглядати разом зі Планом розташування розеток та вимикачів.

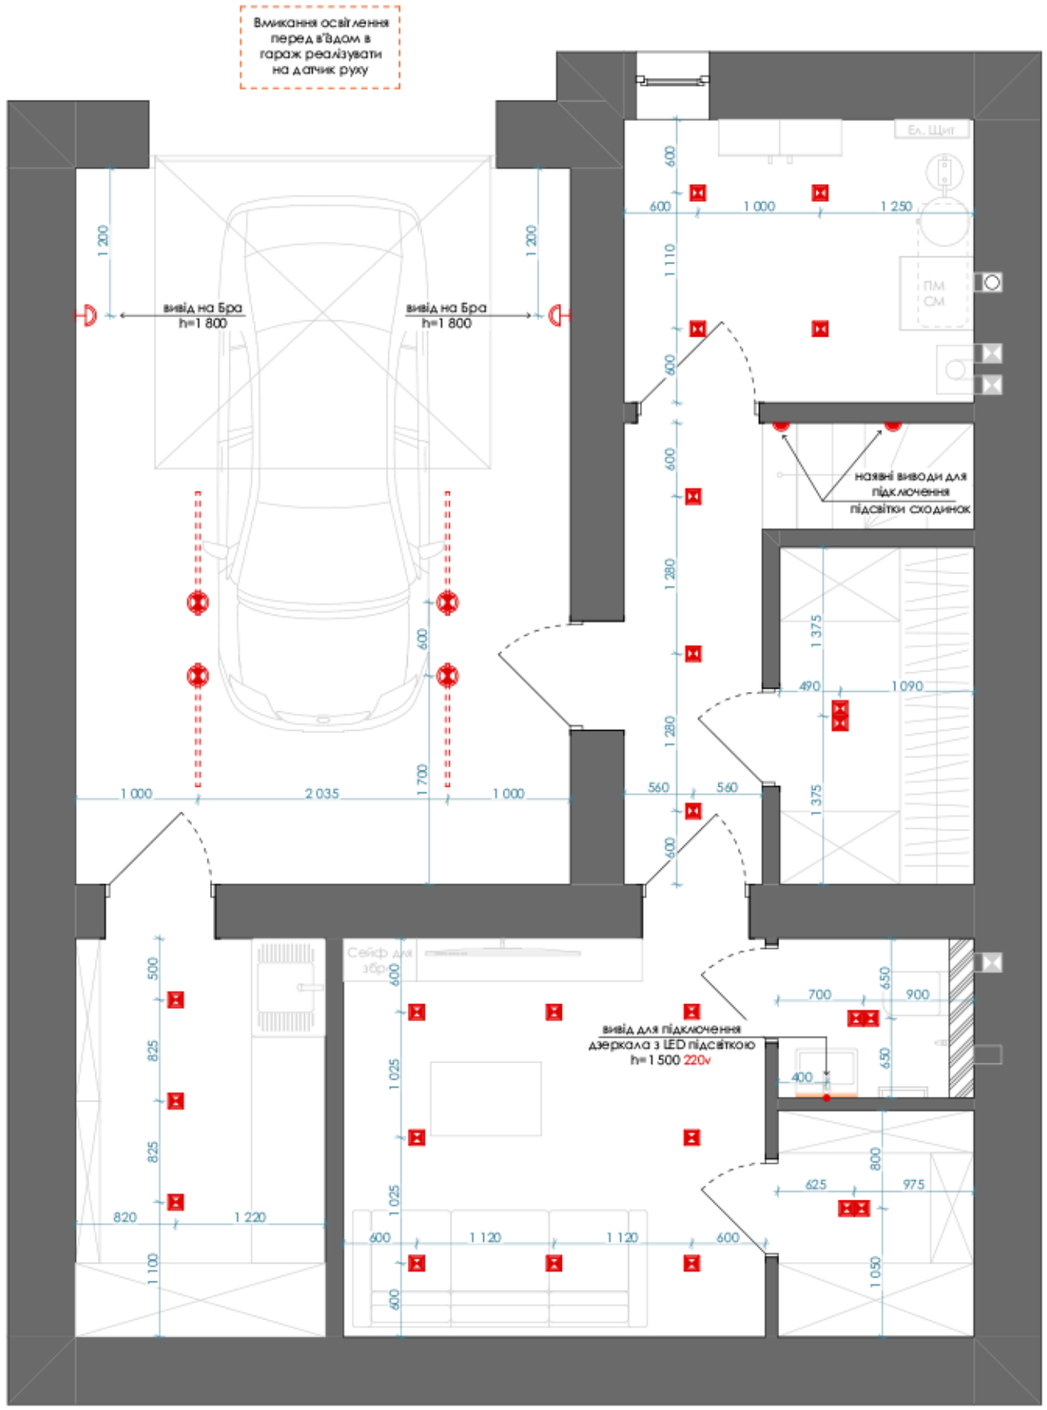


Умовні позначення:

Позначення	Найменування
	накладний подвійний точковий світильник
	накладний точковий світильник
	Бра / стіновий світильник
	стінова підсвітка сходинок
	LED підсвітка

Примітки:

1. Всі висоти вказані від рівня чистової підлоги.
2. За відмітку чистової підлоги +0,000 мм прийнята відмітка підлогового покриття.
3. Всі виводи кабелю робити з запасом.
5. Всюди використовувати LED-стрічку одного виробника, однієї серії та моделі.
6. Дати достатній запас вводного кабелю.
7. Всі виводи під LED-підсвітки робити в нішах в зручних зонах, окрім вказаних розмірів та висот (всі блочки завести в слабострумний щит).
8. Температура всіх джерел світла та LED 3000K, окрім санвузлів - там може бути все 4000K.
9. Встановлення зовнішніх освітлювальних елементів узгоджувати із замовником.
10. Даний аркуш розглядати разом зі Планом розташування розеток та вимикачів.

Увага: Перед початком робіт усі необхідні розміри зняти по факту!

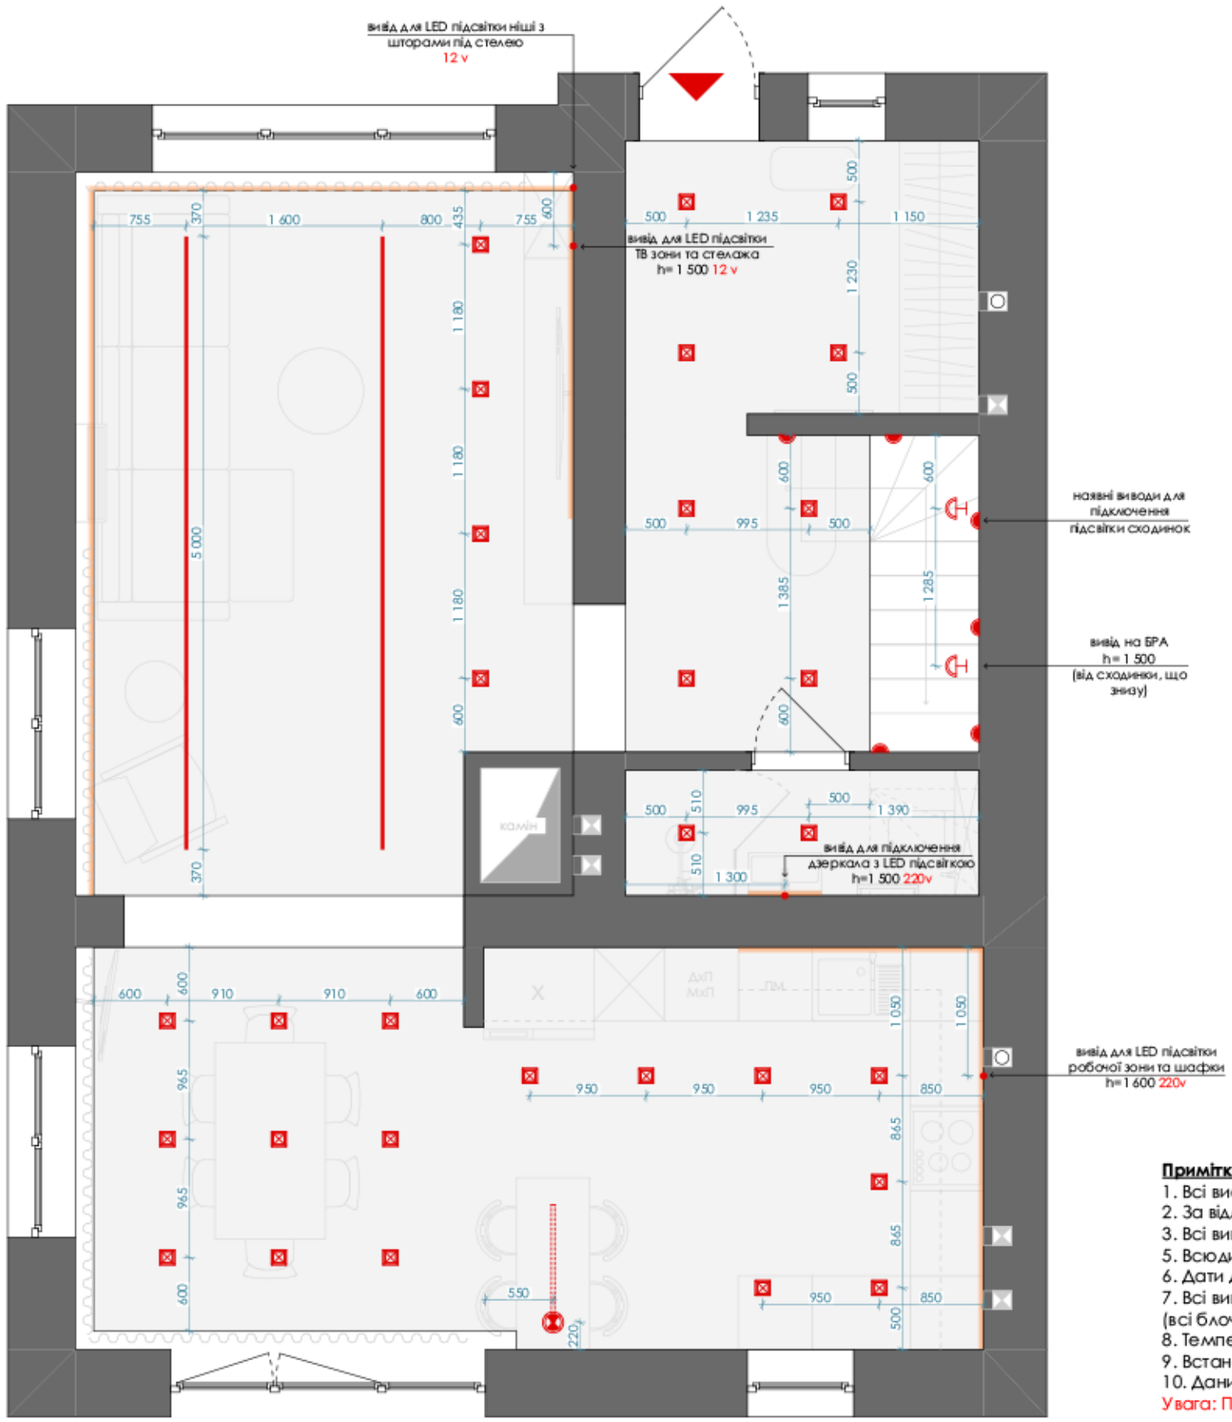

Умовні позначення:

Позначення	Найменування
	вбудований точковий світильник
	люстра / підвісний світильник
	Бра / стіновий світильник
	стінова підсвітка сходинок
	трекова система освітлення
	LED підсвітка

Примітки:

1. Всі висоти вказані від рівня чистової підлоги.
2. За відмітку чистової підлоги +0,000 мм прийнята відмітка підлогового покриття.
3. Всі виводи кабелю робити з запасом.
5. Всюди використовувати LED-стрічку одного виробника, однієї серії та моделі.
6. Дати достатній запас ввідного кабелю.
7. Всі виводи під LED-підсвітки робити в нішах в зручних зонах, окрім вказаних розмірів та висот (всі блочки завести в слабострумний щит).
8. Температура всіх джерел світла та LED 3000K, окрім санвузлів - там може бути все 4000K.
9. Встановлення зовнішніх освітлювальних елементів узгоджувати із замовником.
10. Даний аркуш розглядати разом зі Планом розташування розеток та вимикачів.

Увага: Перед початком робіт усі необхідні розміри зняти по факту!




Умовні позначення:

Позначення	Найменування
⊠	вбудований точковий світильник
	Бра / стіновий світильник
	люстра / підвісний світильник
	стінова підсвітка сходинок
	LED підсвітка

Примітки:

1. Всі висоти вказані від рівня чистової підлоги.
2. За відмітку чистової підлоги +0,000 мм прийнята відмітка підлогового покриття.
3. Всі виводи кабелю робити з запасом.
5. Всюди використовувати LED-стрічку одного виробника, однієї серії та моделі.
6. Дати достатній запас вводного кабелю.
7. Всі виводи під LED-підсвітки робити в нішах в зручних зонах, окрім вказаних розмірів та висот (всі блочки завести в слабострумний щит).
8. Температура всіх джерел світла та LED 3000K, окрім санвузлів - там може бути все 4000K.
9. Встановлення зовнішніх освітлювальних елементів узгоджувати із замовником.
10. Даний аркуш розглядати разом зі Планом розташування розеток та вимикачів.

Увага: Перед початком робіт усі необхідні розміри зняти по факту!

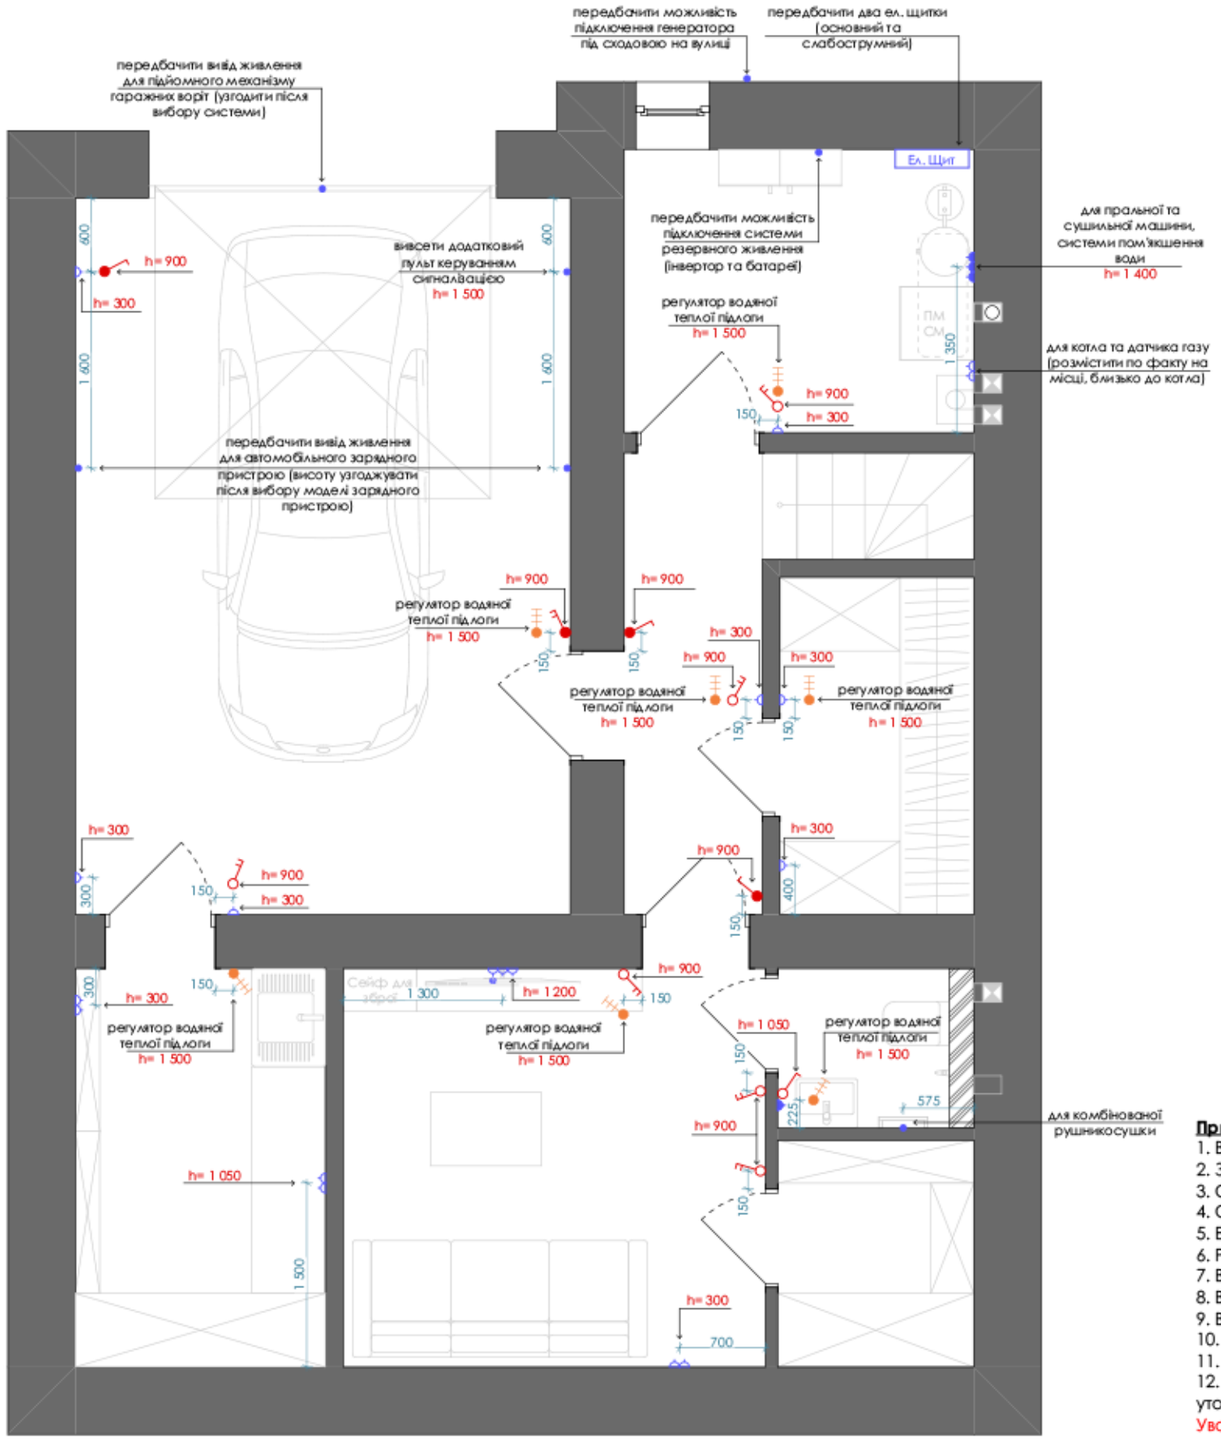


Умовні позначення:

Позначення	Найменування
	вимикач одноклавішний
F	вимикач двоклавішний
	вимикач одноклавішний прохідний / перехресний
F	вимикач двоклавішний прохідний
	регулятор водяної теплої підлоги
	розетка
	розетка вологозахищена
	інтернет-розетка

Примітки:

1. Всі висоти вказані від рівня чистової підлоги.
2. За відмітку чистової підлоги +0,000 мм прийнята відмітка підлогового покриття.
3. Стандартне розміщення вимикачів на висоті **+900 мм** від чистої підлоги.
4. Стандартне розміщення розеток на висоті **+300 мм**, якщо не зазначено інше.
5. Електричні щитки розміщені в технічній кімнаті.
6. Розрахунок довжини та січення кабелю виконує електрик.
7. Всю кухонну побутову техніку вивести окремими контурами.
8. Всі розміри (вертикальні ті горизонтальні) подані до центру вимикачів/розеток.
9. Встановлення системи безпеки узгодити з замовником.
10. Встановлення та розміщення зовнішніх розеток узгоджувати із замовником та спеціалістом.
11. Передбачити можливість підключення альтернативного джерела живлення.
12. У випадку внесення змін у плани електрики перед замовленням відповідної фурнітури, уточнити кількість одиниць у виконавця робіт.

Увага: Перед початком робіт усі необхідні розміри зняти по факту!

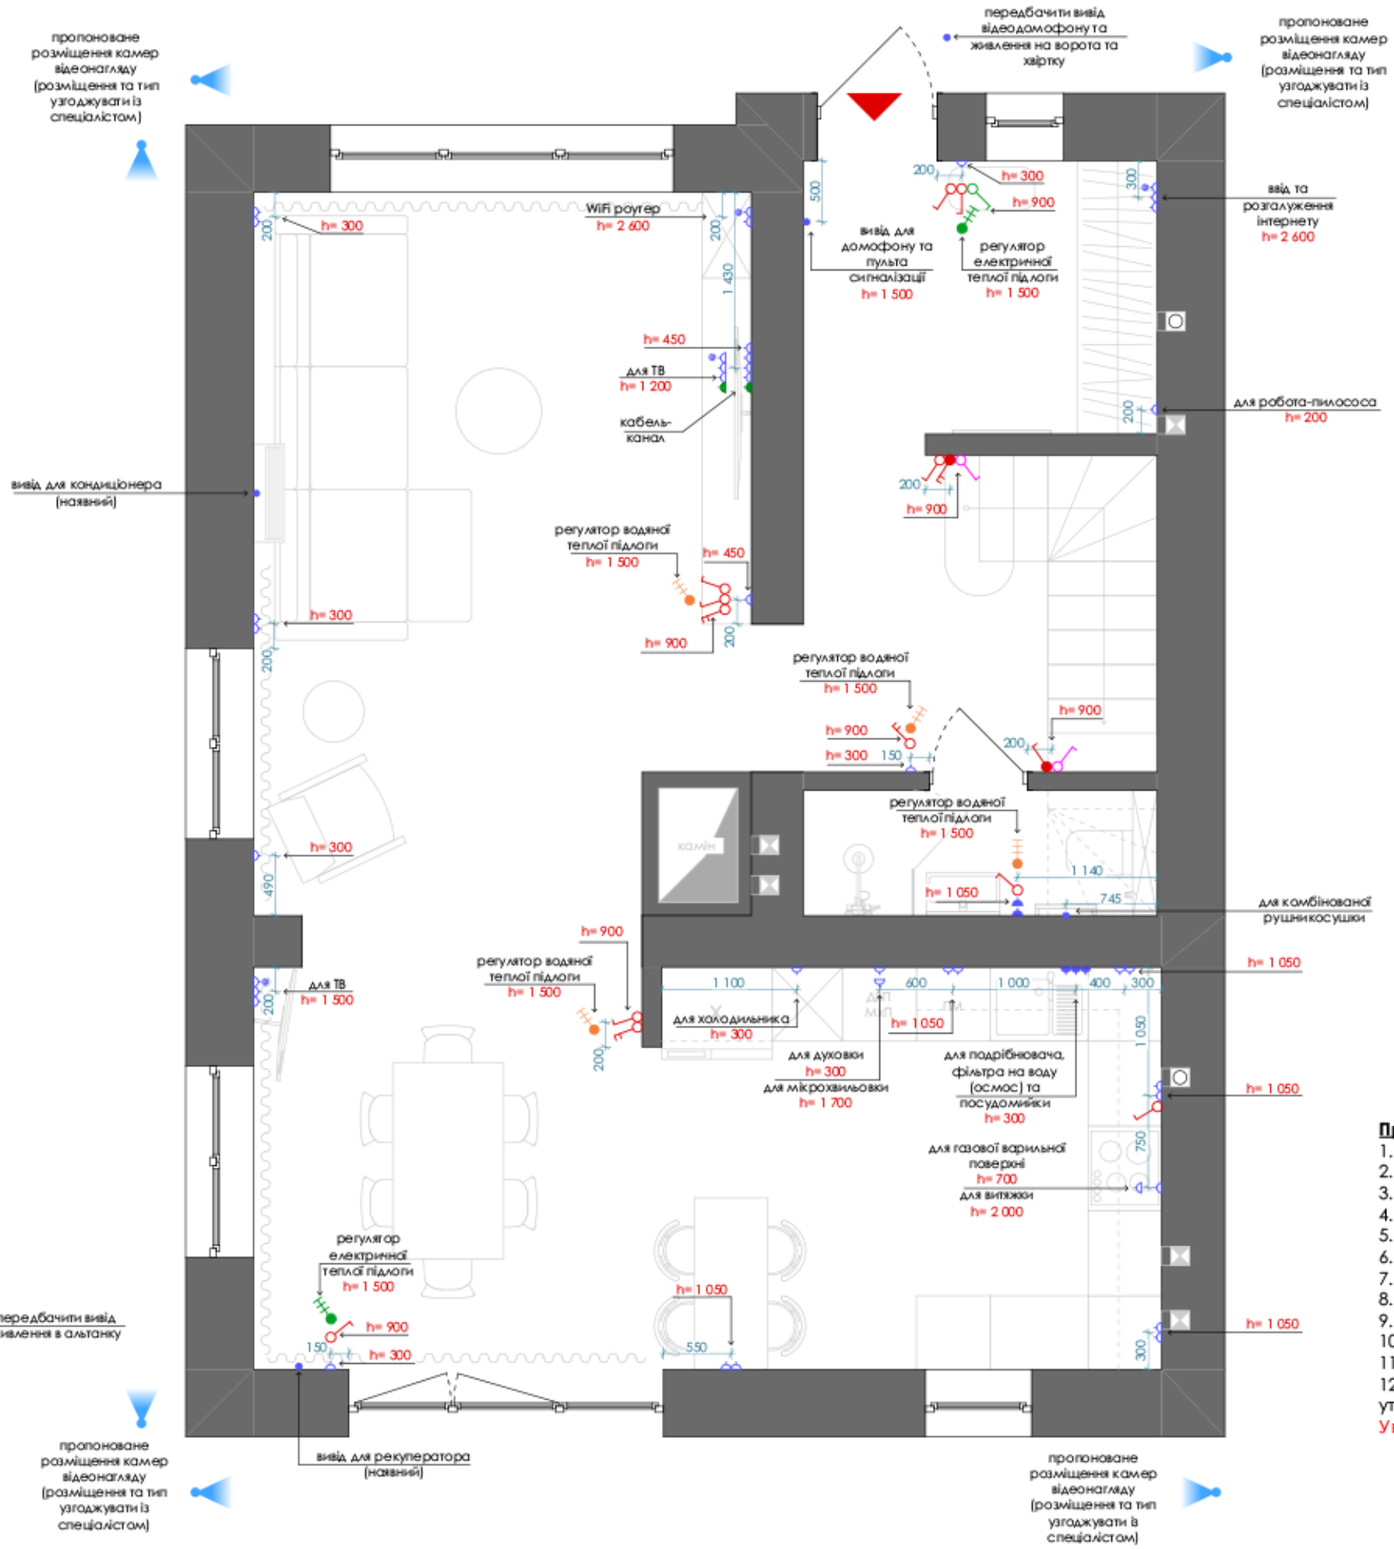


Умовні позначення:

Позначення	Найменування
	вимикач одноклавішний
	вимикач двоклавішний
	вимикач одноклавішний прохідний / перехресний
	вимикач двоклавішний прохідний
	регулятор водяної теплої підлоги
	регулятор електричної теплої підлоги
	розетка
	розетка вологозахищена
	інтернет-розетка

Примітки:

1. Всі висоти вказані від рівня чистової підлоги.
2. За відмітку чистової підлоги +0,000 мм прийнята відмітка підлогового покриття.
3. Стандартне розміщення вимикачів на висоті **+900 мм** від чистої підлоги.
4. Стандартне розміщення розеток на висоті **+300 мм**, якщо не зазначено інше.
5. Електричні щитки розміщені в технічній кімнаті.
6. Розрахунок довжини та січення кабелю виконує електрик.
7. Всю кухонну побутову техніку вивести окремими контурами.
8. Всі розміри (вертикальні ті горизонтальні) подані до центру вимикачів/розеток.
9. Встановлення системи безпеки узгодити з замовником.
10. Встановлення та розміщення зовнішніх розеток узгоджувати із замовником та спеціалістом.
11. Передбачити можливість підключення альтернативного джерела живлення.
12. У випадку внесення змін у плани електрики перед замовленням відповідної фурнітури, уточнити кількість одиниць у виконавця робіт.

Увага: Перед початком робіт усі необхідні розміри зняти по факту!

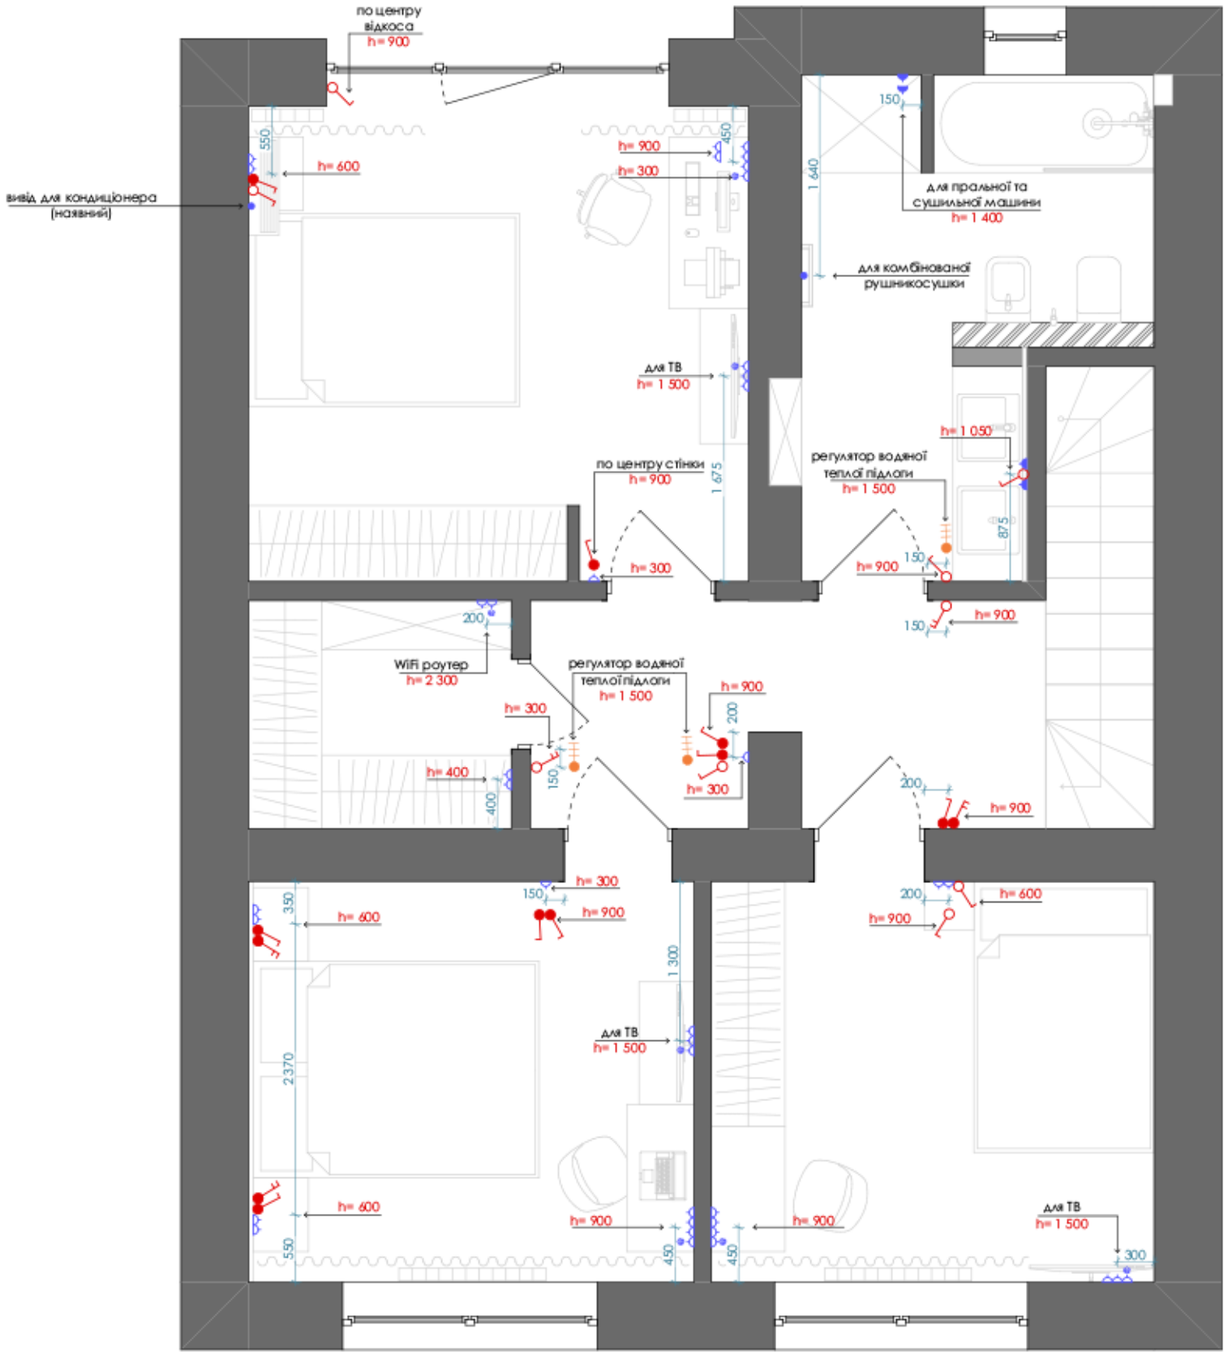


Умовні позначення:

Позначення	Найменування
	вимикач одноклавішний
	вимикач двоклавішний
	вимикач одноклавішний прохідний / перехресний
	вимикач двоклавішний прохідний
	регулятор водяної теплої підлоги
	розетка
	розетка вологозахищена
	інтернет-розетка

Примітки:

1. Всі висоти вказані від рівня чистової підлоги.
2. За відмітку чистової підлоги +0,000 мм прийнята відмітка підлогового покриття.
3. Стандартне розміщення вимикачів на висоті **+900 мм** від чистої підлоги.
4. Стандартне розміщення розеток на висоті **+300 мм**, якщо не зазначено інше.
5. Електричні щитки розміщені в технічній кімнаті.
6. Розрахунок довжини та січення кабелю виконує електрик.
7. Всю кухонну побутову техніку вивести окремими контурами.
8. Всі розміри (вертикальні ті горизонтальні) подані до центру вимикачів/розеток.
9. Встановлення системи безпеки узгодити з замовником.
10. Встановлення та розміщення зовнішніх розеток узгоджувати із замовником та спеціалістом.
11. Передбачити можливість підключення альтернативного джерела
12. Передбачити вивід живлення на горище.
13. У випадку внесення змін у плани електрики перед замовленням відповідної фурнітури, уточнити кількість одиниць у виконавця робіт.

Увага: Перед початком робіт усі необхідні розміри зняти по факту!

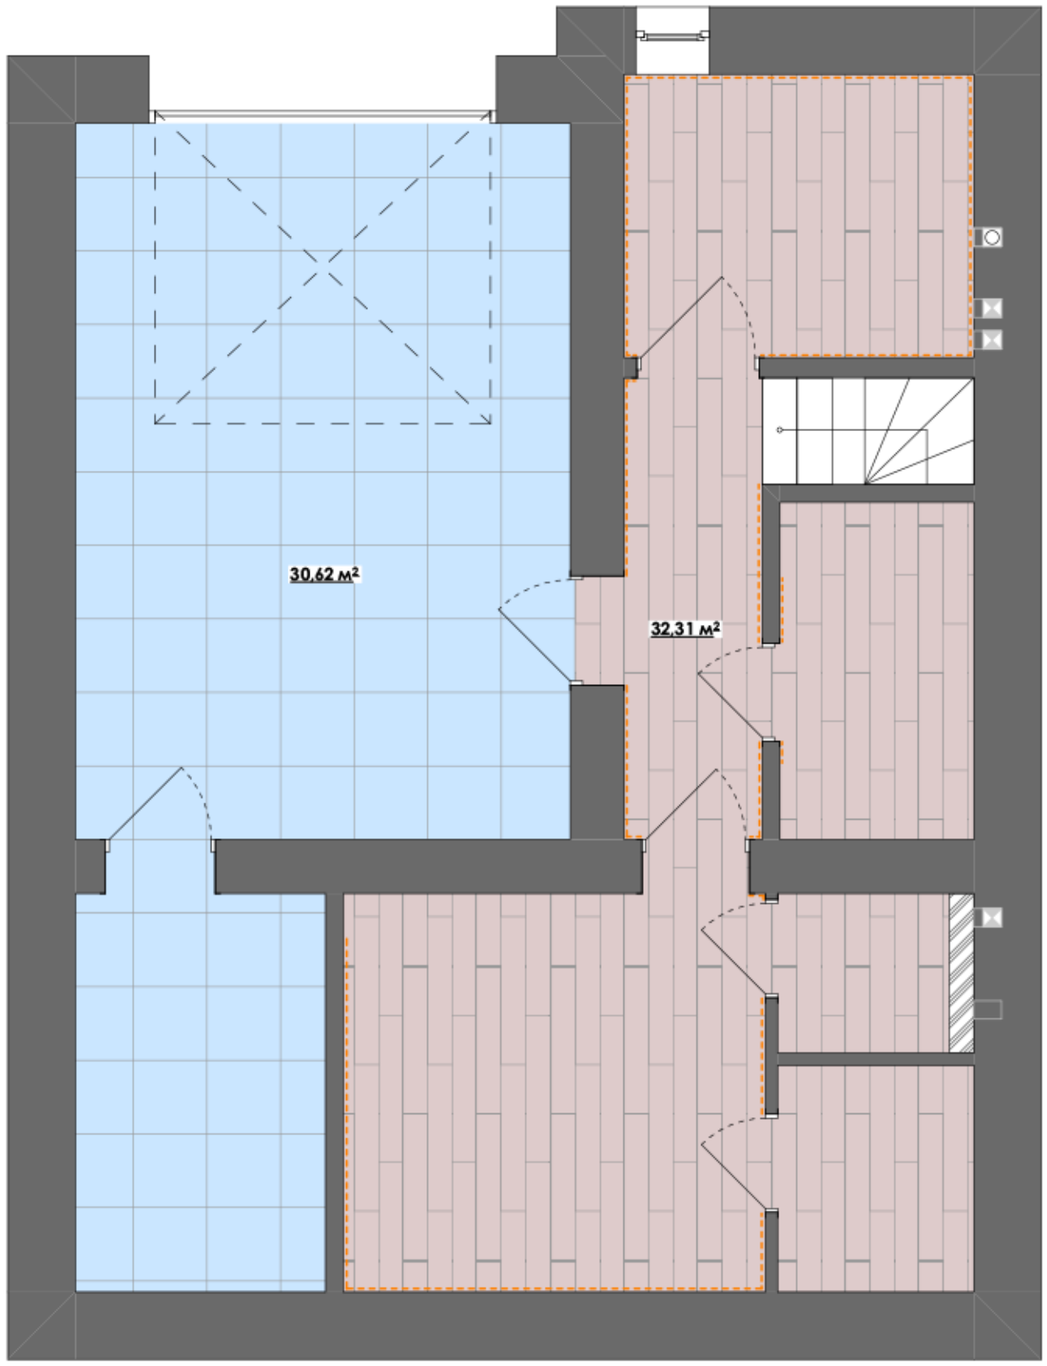


Умовні позначення:

Позначення	Найменування	Кількість
	керамограніт №1	30,62 м²
	керамограніт №2	32,31 м²
	плінтус	27 м.п.
	початок та напрям вкладання підлогового покриття	

Примітки:

1. Площі вирахувані по обмірних кресленнях без урахування запасу.
2. Монтаж плінтуса виконувати після встановлення основних корпусних меблів, дзеркал та дверей.
3. Рекомендований запас 10%.
4. Для стику підлогових покриттів різного типу використовувати Z- подібний профіль, герметика або корковий компенсатор (в залежності від вибраного покриття).
5. Влаштувати стяжку відповідно до товщин обраних підлогових покриттів!
6. При замовленні товару, звертати увагу на серію та номер партії.

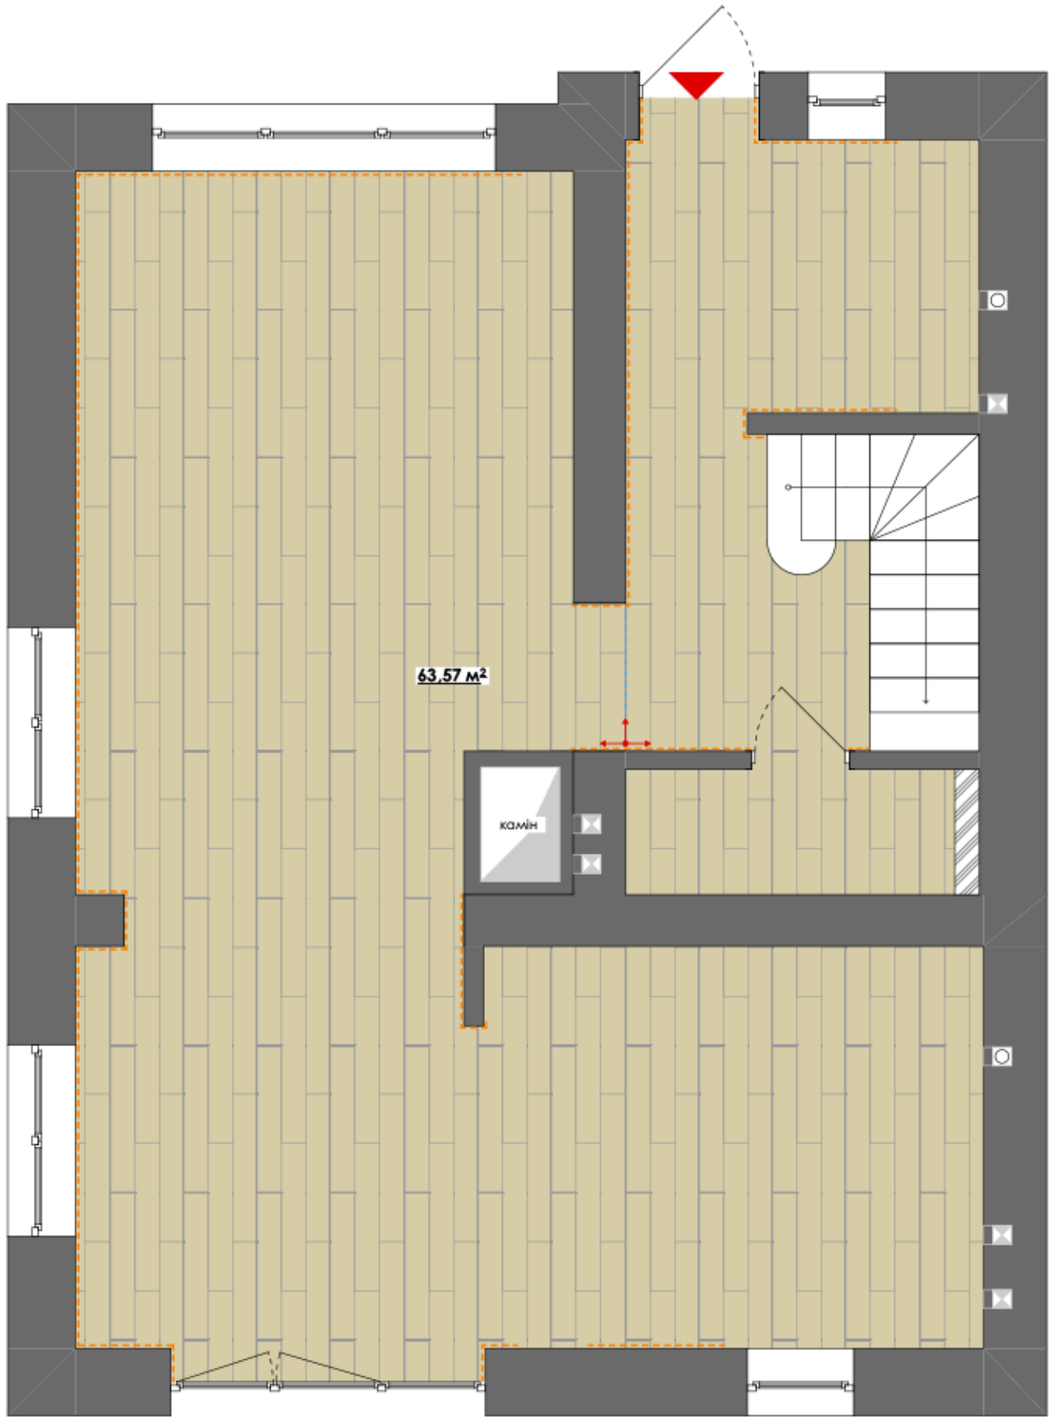


Умовні позначення:

Позначення	Найменування	Кількість
	керамограніт Geotiles Bricola Haya Ret Nat 200 x 1 200	265 шт. / 63,57 м²
	плінтус МДФ, 80 мм. білий матовий	28 м.п.
	початок та напрям вкладання підлогового покриття	

Примітки:

1. Площі вирахувані по обмірних кресленнях без урахування запасу.
2. Монтаж плінтуса виконувати після встановлення основних корпусних меблів, дзеркал та дверей.
3. Рекомендований запас 10%.
4. Для стику підлогових покриттів різного типу використовувати Z- подібний профіль, герметика або корковий компенсатор (в залежності від вибраного покриття).
5. Влаштувати стяжку відповідно до товщин обраних підлогових покриттів!
6. При замовленні товару, звертати увагу на серію та номер партії.

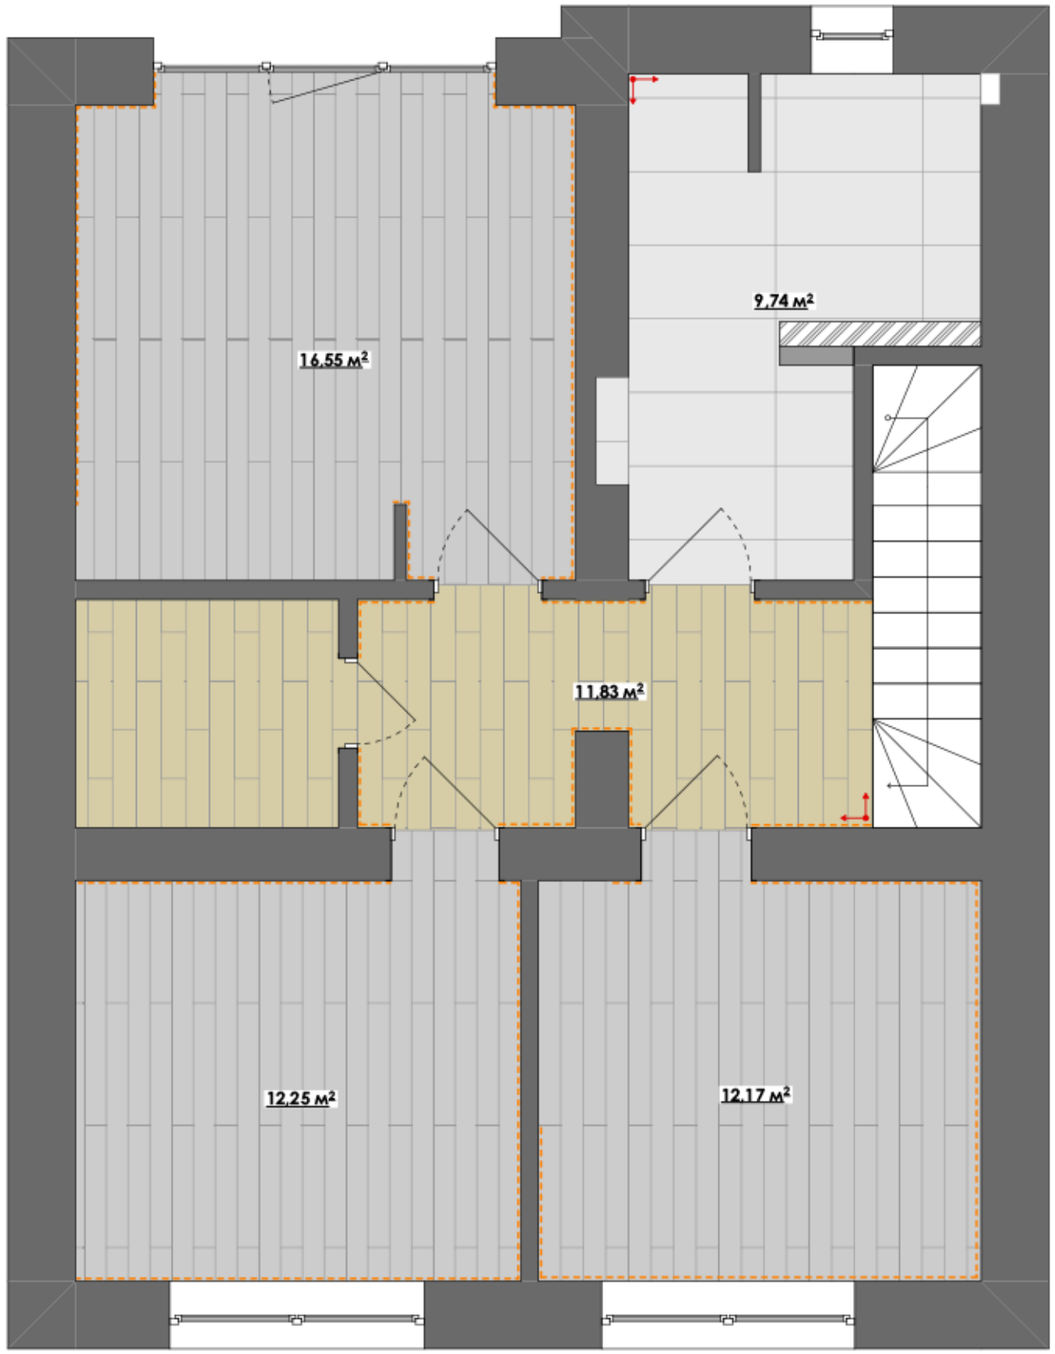


Умовні позначення:


Позначення	Найменування	Кількість
	керамограніт Geotiles Bricola Haya Ret Nat 200 x 1 200	50 шт. / 11,83 м²
	керамограніт Pamesa Pisa Gold 600 x 1 200	15 шт./ 9,74 м²
	інженерна дошка	40,97 м²
	плінтус МДФ, 80 мм. білий матовий	39 м.п.
	початок та напрям вкладання підлогового покриття	

Примітки:


1. Площі вирахувані по обмірних кресленнях без урахування запасу.
2. Монтаж плінтуса виконувати після встановлення основних корпусних меблів, дзеркал та дверей.
3. Рекомендований запас 10%.
4. Для стику підлогових покриттів різного типу використовувати Z- подібний профіль, герметика або корковий компенсатор (в залежності від вибраного покриття).
5. Влаштувати стяжку відповідно до товщин обраних підлогових покриттів!
6. При замовленні товару, звертати увагу на серію та номер партії.

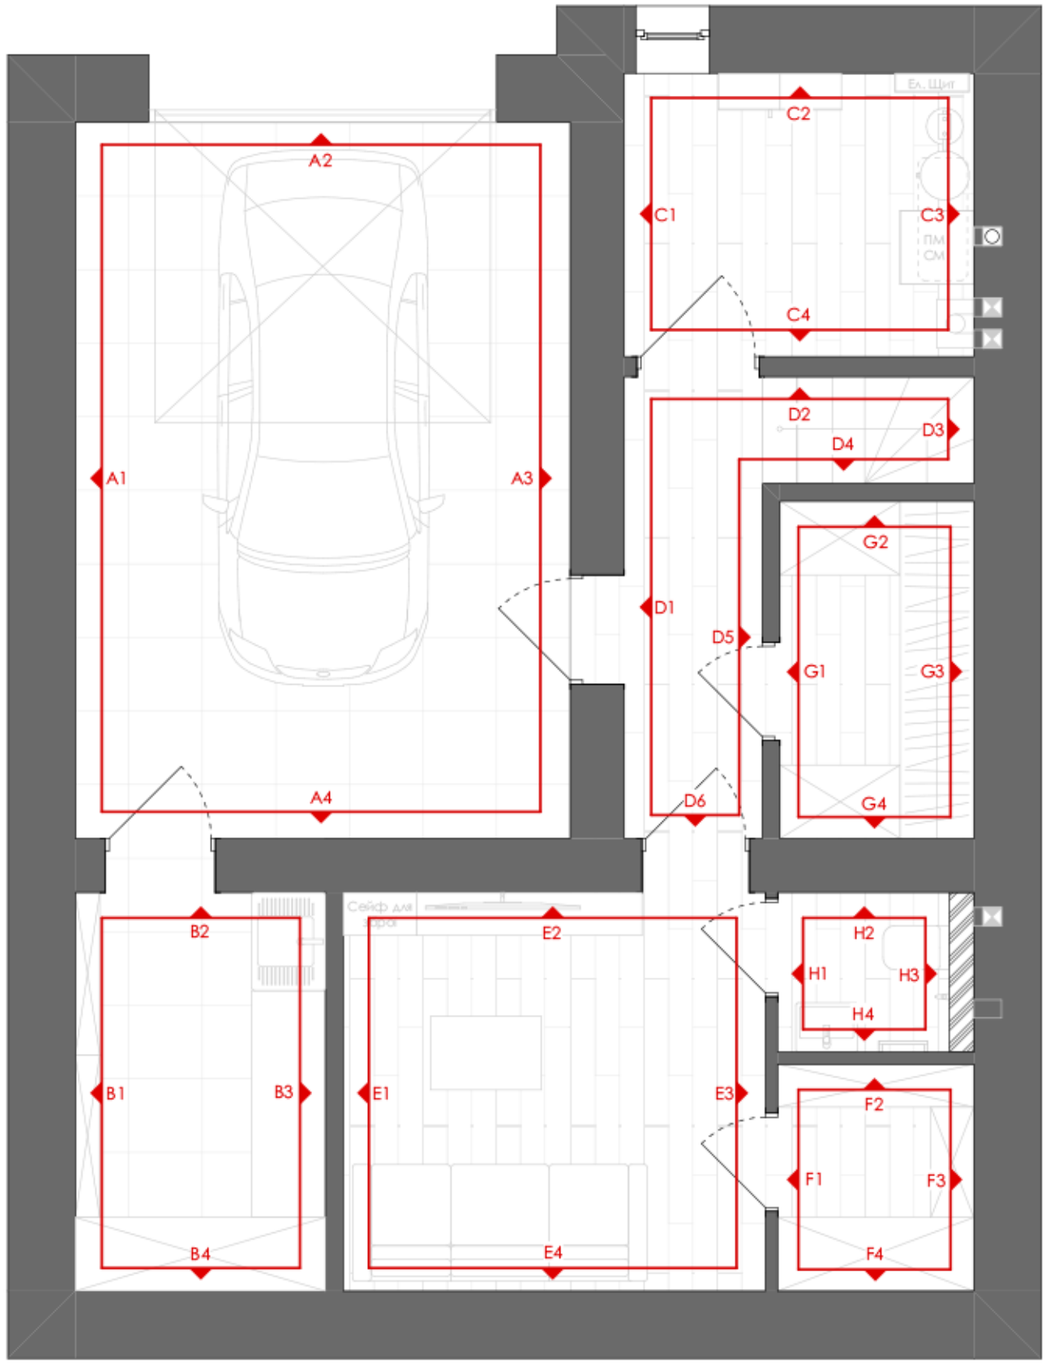

Примітки:
1. Розглядати разом із фотореалістичними візуалізаціями

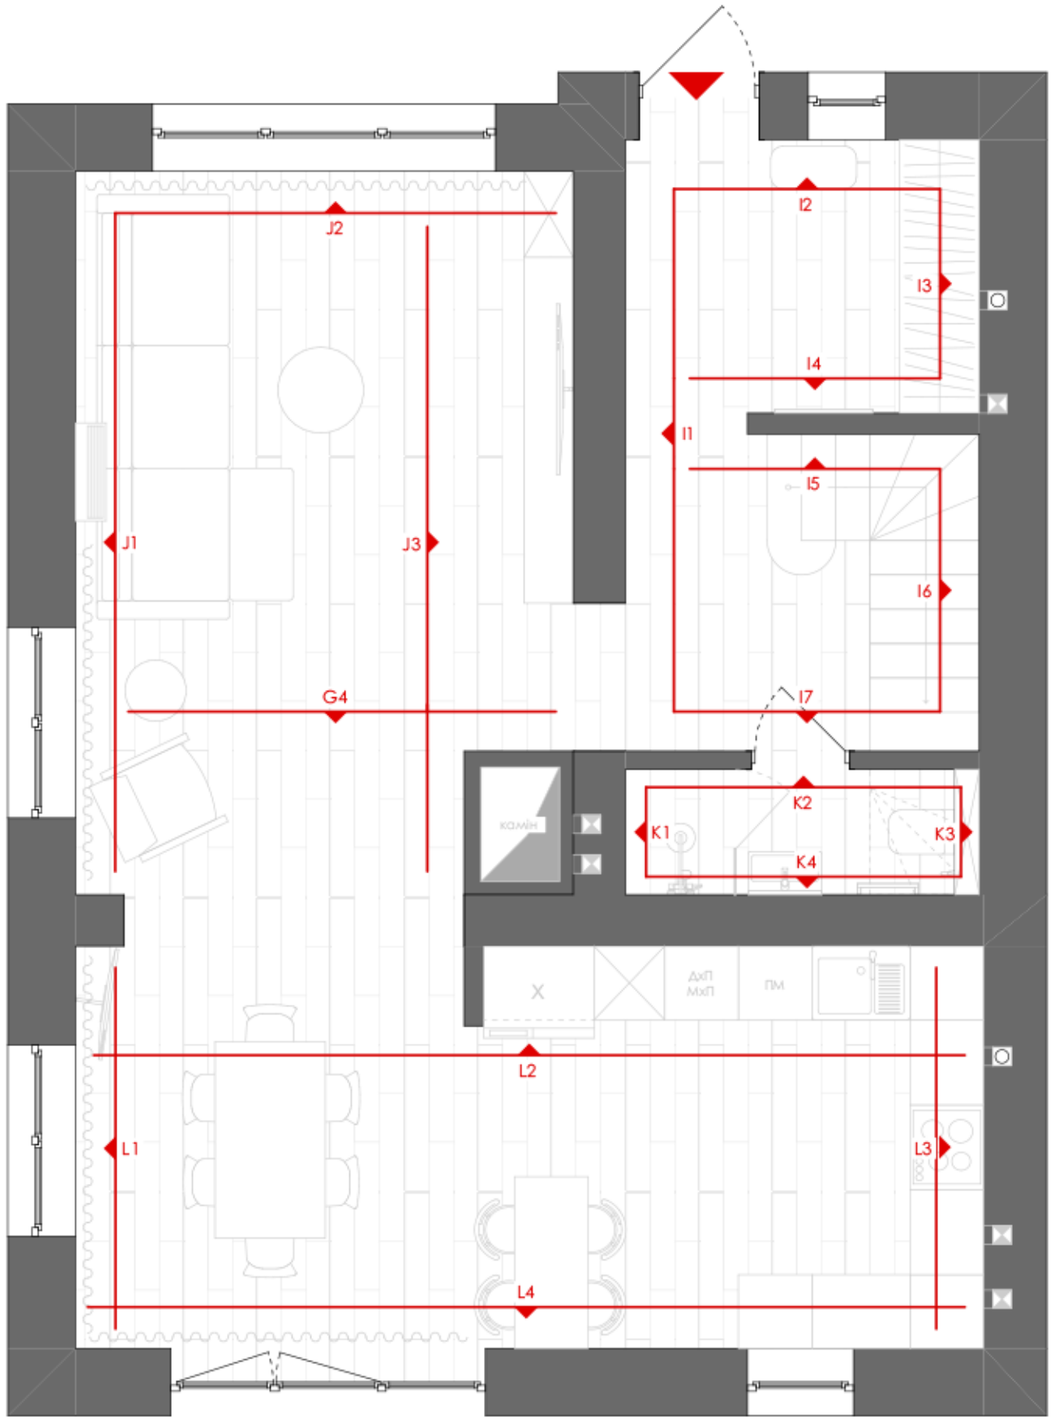


Примітки:
1. Розглядати разом із фотореалістичними візуалізаціями

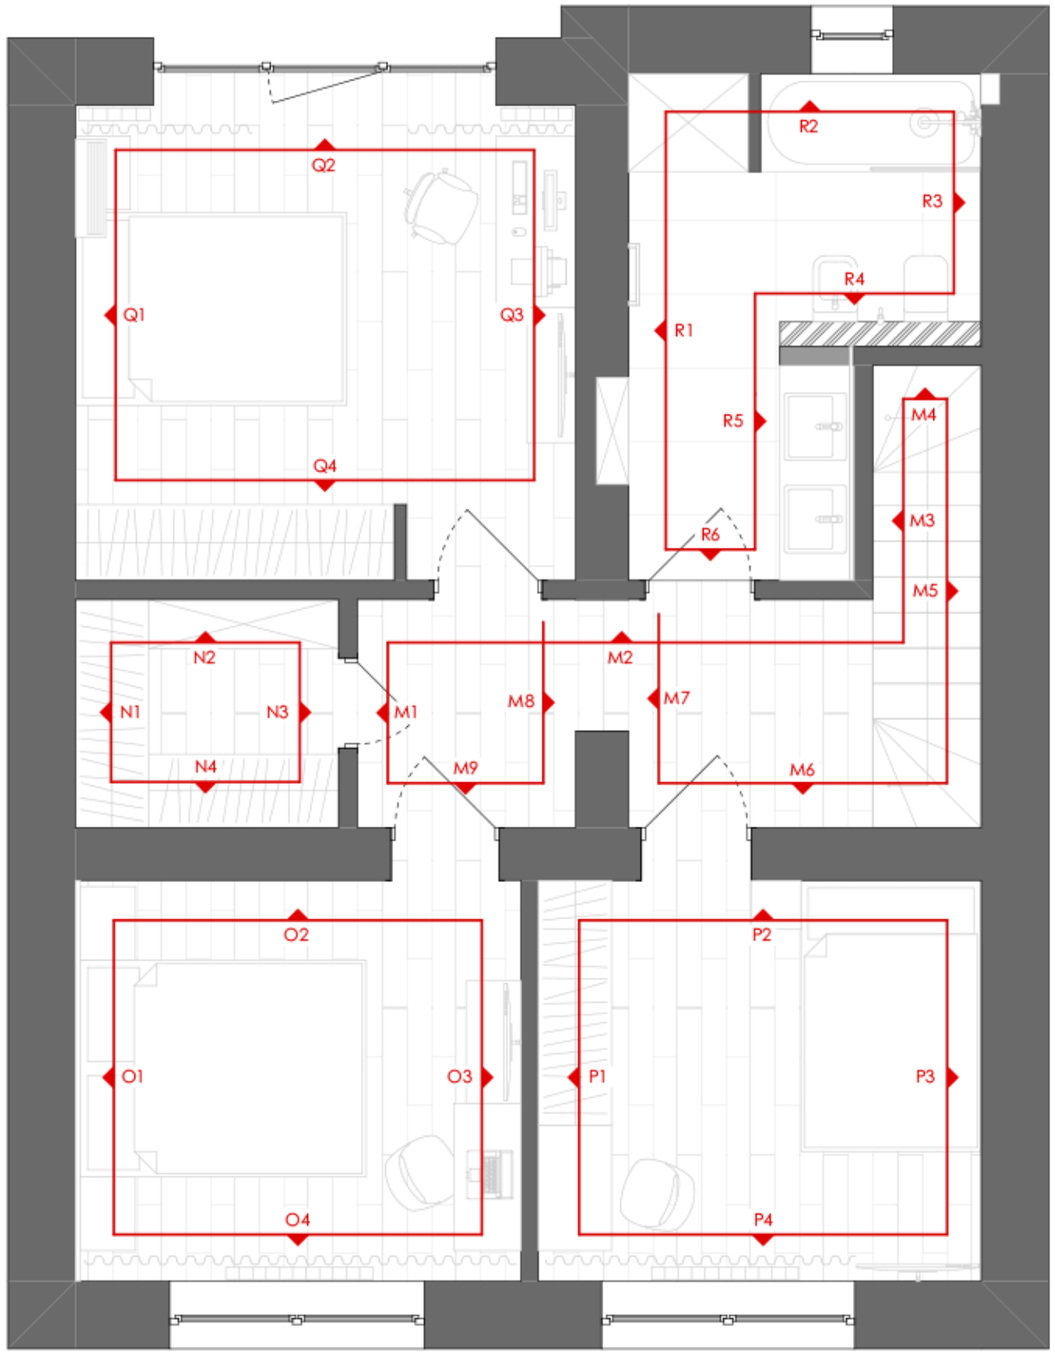

Примітки:
1. Розглядати разом із фотореалістичними візуалізаціями

Гараж. Оздоблення стін

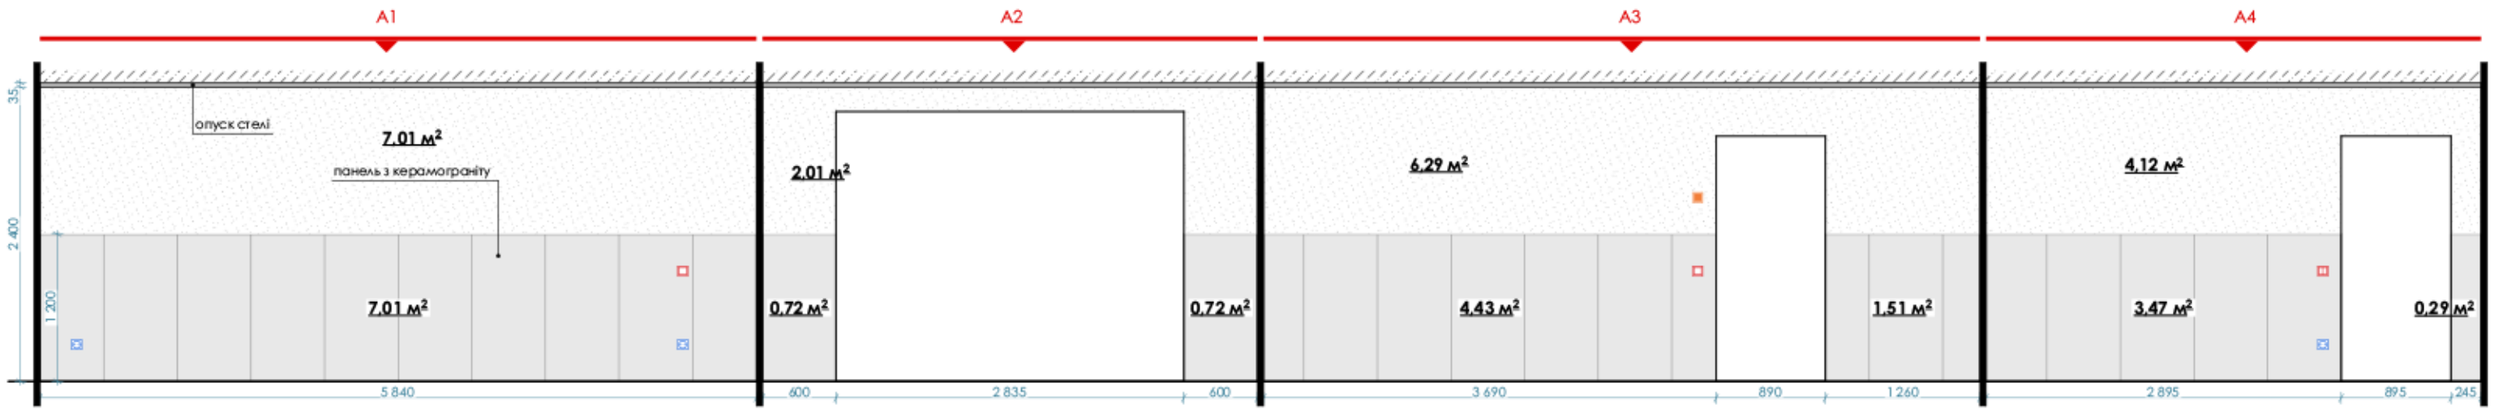


Примітки:
1. Кількість матеріалів прорахована без урахування запасу.
2. Перед пофарбуванням зробити викраси кольорів.
3. Оздоблення стін пофарбуванням/декоративним покриттям та їх колір узгодити із замовником.

Умовні позначення:

Позначення	Найменування	Площа, м²
	керамограніт	18,15
	пофарбування / декоративне покриття	19,43

Кладова №2. Оздоблення стін

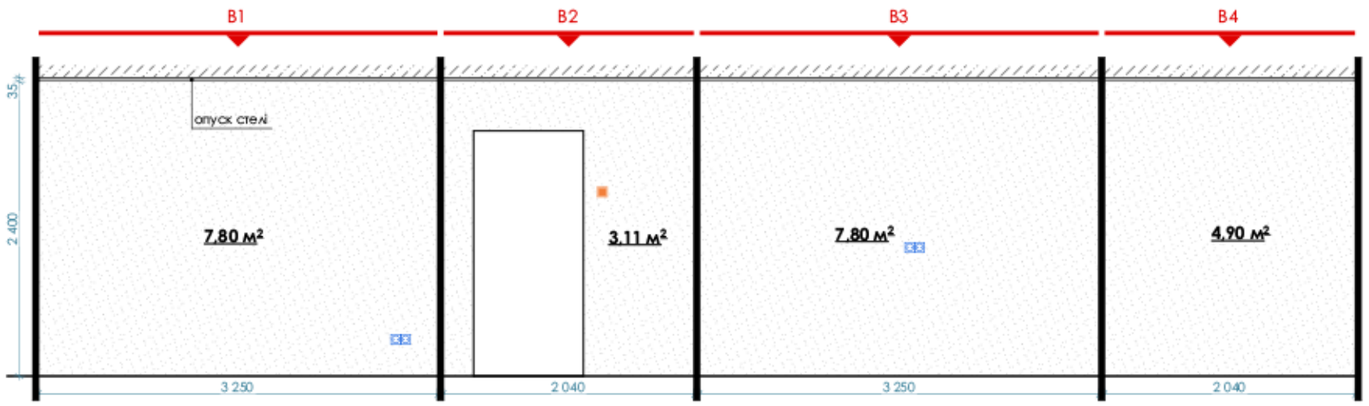


Примітки:
1. Кількість матеріалів прорахована без урахування запасу.
2. Перед пофарбуванням зробити викраси кольорів.
3. Оздоблення стін пофарбуванням/декоративним покриттям та їх колір узгодити із замовником.

Умовні позначення:

Позначення	Найменування	Площа, м²
	пофарбування / декоративне покриття	23,61

Технічна кімната. Оздоблення стін

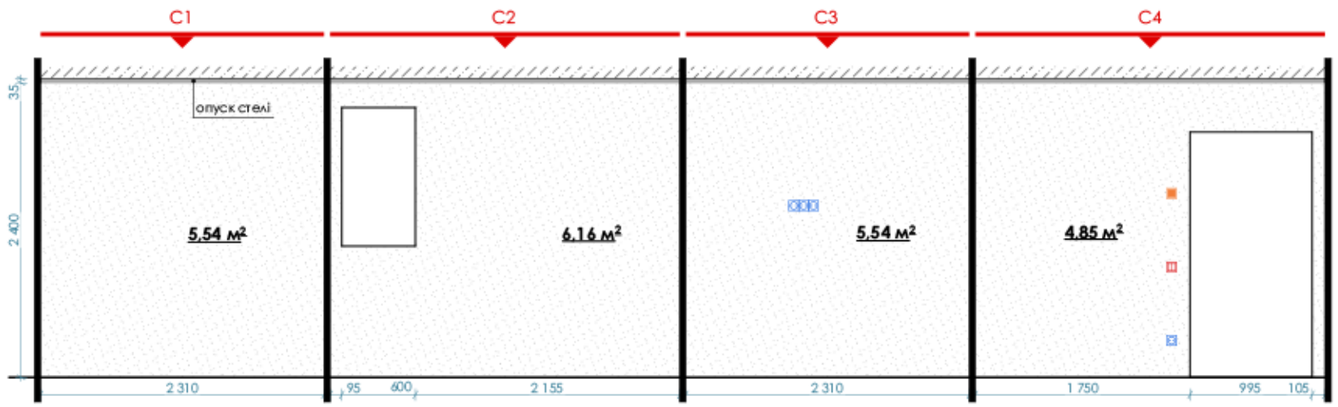


Умовні позначення:

Позначення	Найменування	Площа, м²
	пофарбування / декоративне покриття	23,61

Примітки:
1. Кількість матеріалів прорахована без урахування запасу.
2. Перед пофарбуванням зробити викраси кольорів.
3. Оздоблення стін пофарбуванням/декоративним покриттям та їх колір узгодити із замовником.

Коридор цокольного пов. Оздоблення стін

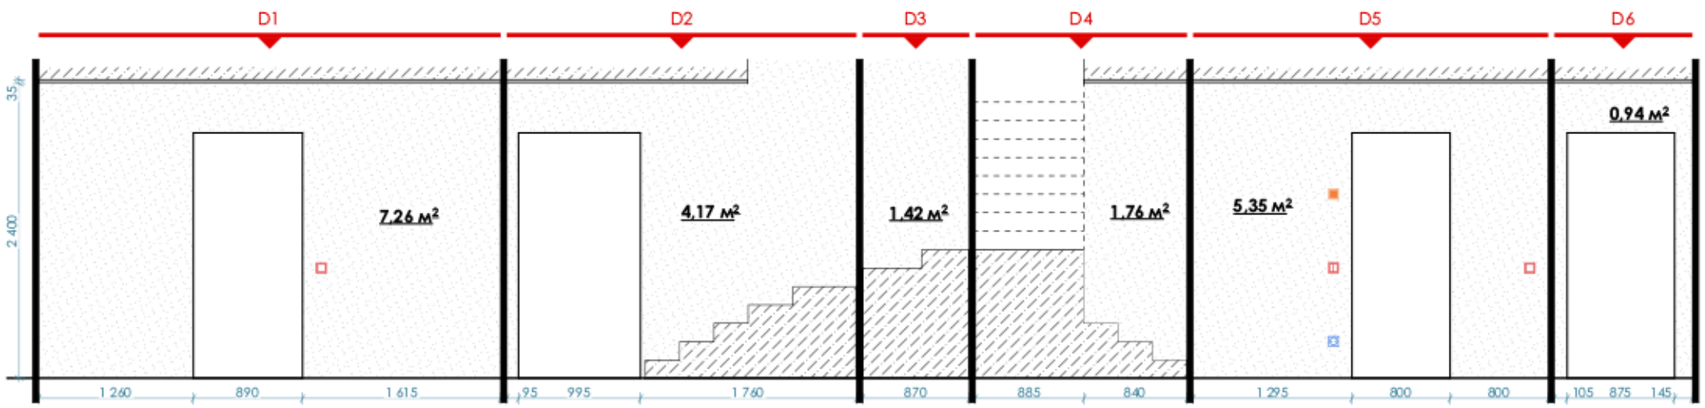


Умовні позначення:

Позначення	Найменування	Площа, м²
	пофарбування / декоративне покриття	20,9

Примітки:
1. Кількість матеріалів прорахована без урахування запасу.
2. Перед пофарбуванням зробити викраси кольорів.
3. Оздоблення стін пофарбуванням/декоративним покриттям та їх колір узгодити із замовником.

Кімната відпочинку. Оздоблення стін

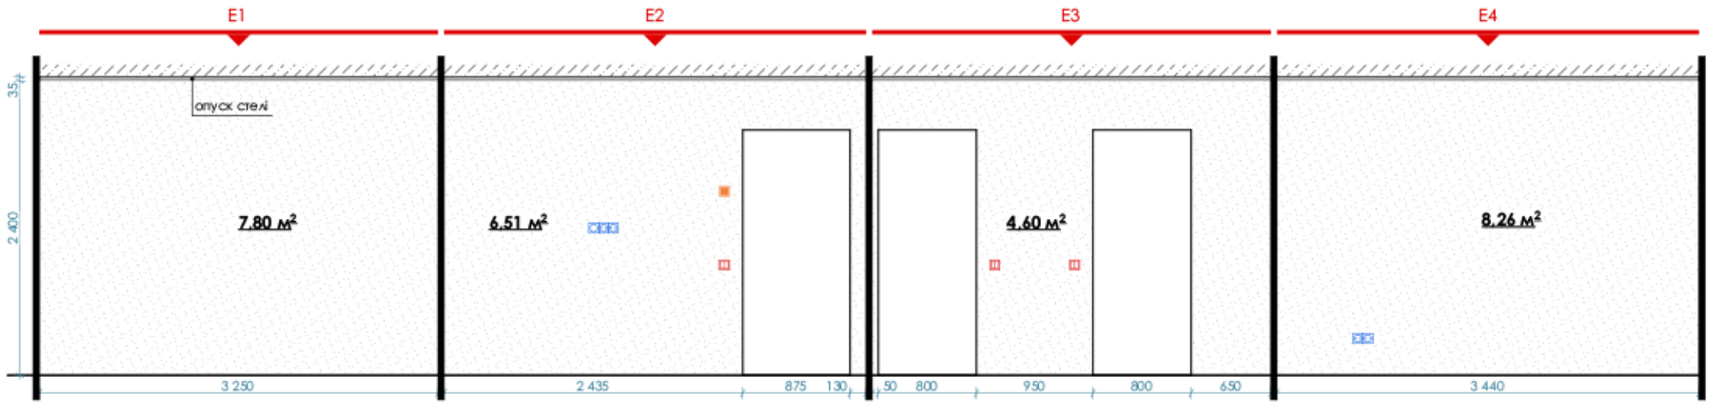


Умовні позначення:

Позначення	Найменування	Площа, м²
	пофарбування / декоративне покриття	27,17

Примітки:
1. Кількість матеріалів прорахована без урахування запасу.
2. Перед пофарбуванням зробити викраси кольорів.
3. Оздоблення стін пофарбуванням/декоративним покриттям та їх колір узгодити із замовником.

Кладова №1. Оздоблення стін

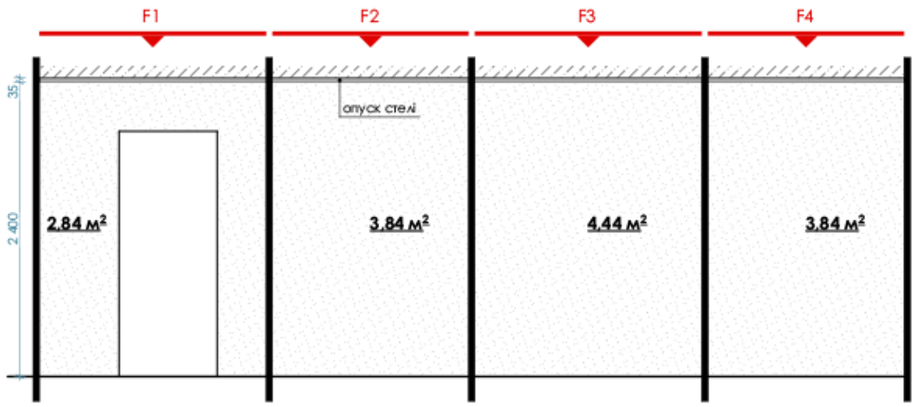


Умовні позначення:

Позначення	Найменування	Площа, м²
	пофарбування / декоративне покриття	14,96

Примітки:
1. Кількість матеріалів прорахована без урахування запасу.
2. Перед пофарбуванням зробити викраси кольорів.
3. Оздоблення стін пофарбуванням/декоративним покриттям та їх колір узгодити із замовником.

Гардероб цокольного пов. Оздоблення стін

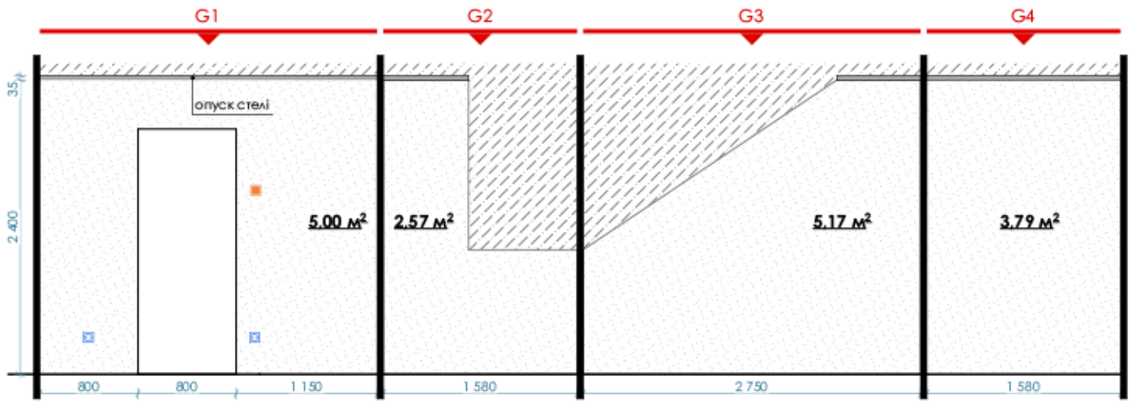


Умовні позначення:

Позначення	Найменування	Площа, м²
	пофарбування / декоративне покриття	16,53

Примітки:
1. Кількість матеріалів прорахована без урахування запасу.
2. Перед пофарбуванням зробити викраси кольорів.
3. Оздоблення стін пофарбуванням/декоративним покриттям та їх колір узгодити із замовником.

Санвузол цокольного пов. Оздоблення стін

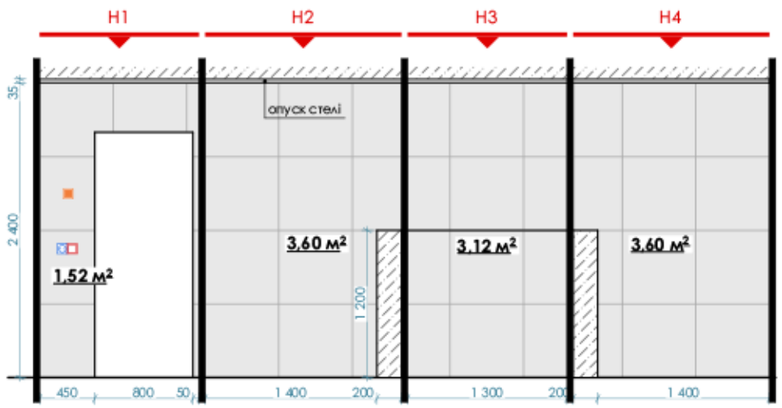



Умовні позначення:

Позначення	Найменування	Площа, м²
	керамограніт	11,84

Примітки:
1. Кількість матеріалів прорахована без урахування запасу.
2. Розмір та модель керамограніту узгодити із замовником.


Прихожа та коридор 1-го пов. Розгортки по стінах

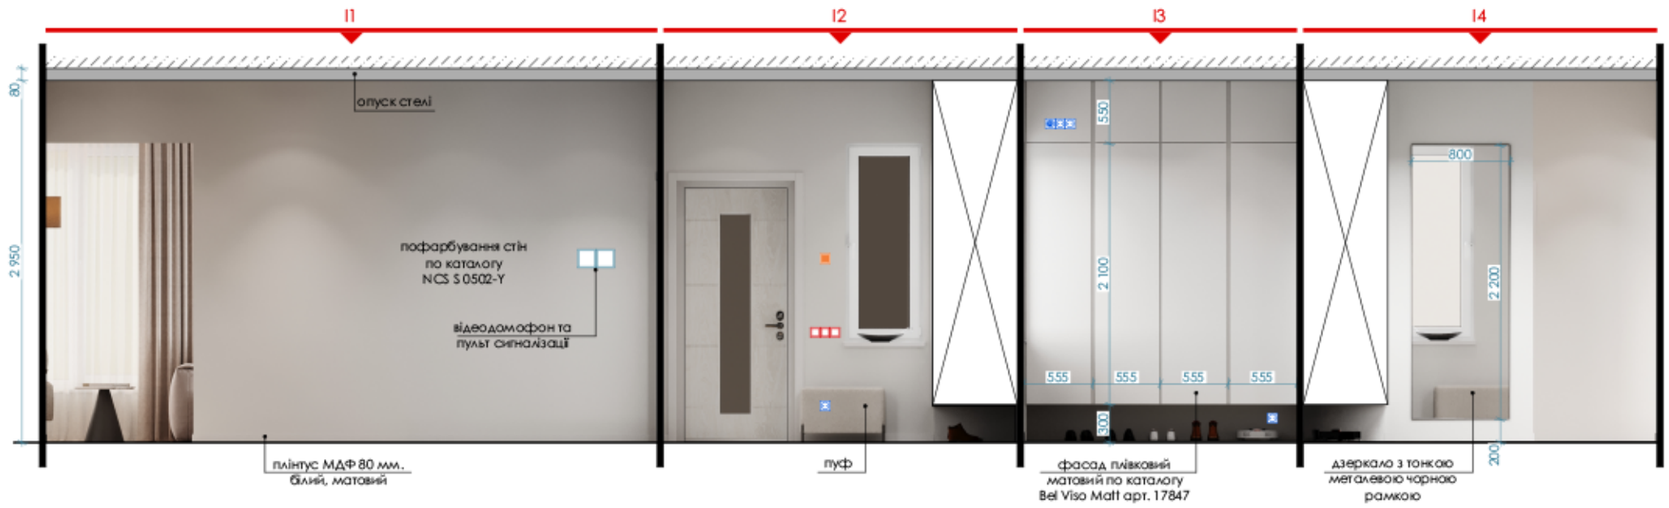

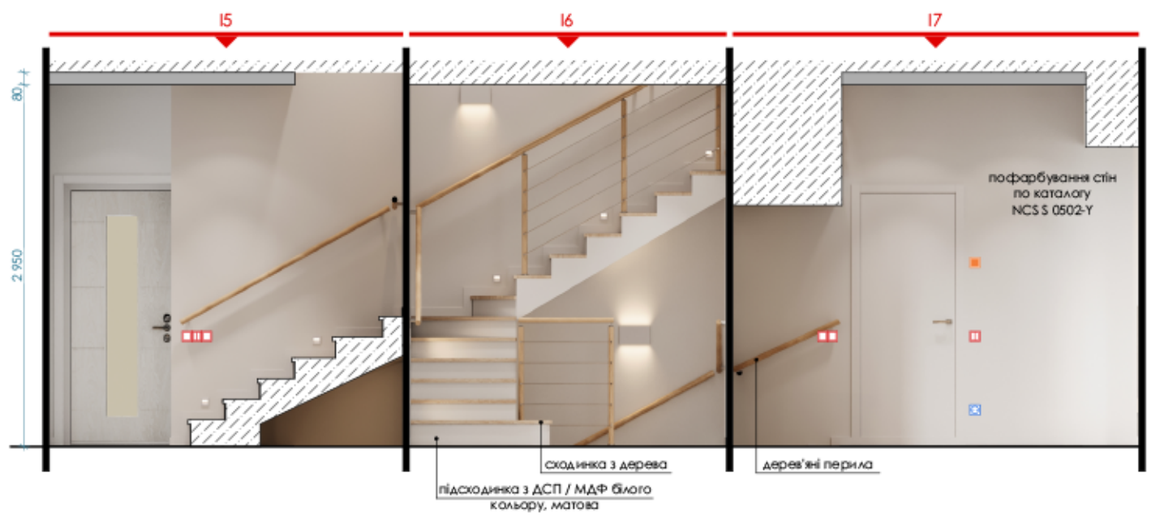

Примітки:
1. Перед пофарбуванням зробити викраси кольорів.
2. Оздоблення стін пофарбуванням/декоративною штукатуркою та їх колір узгодити із замовником.
3. В місці монтажу шаф виконати пофарбування.

Вітальня. Розгортки по стінах

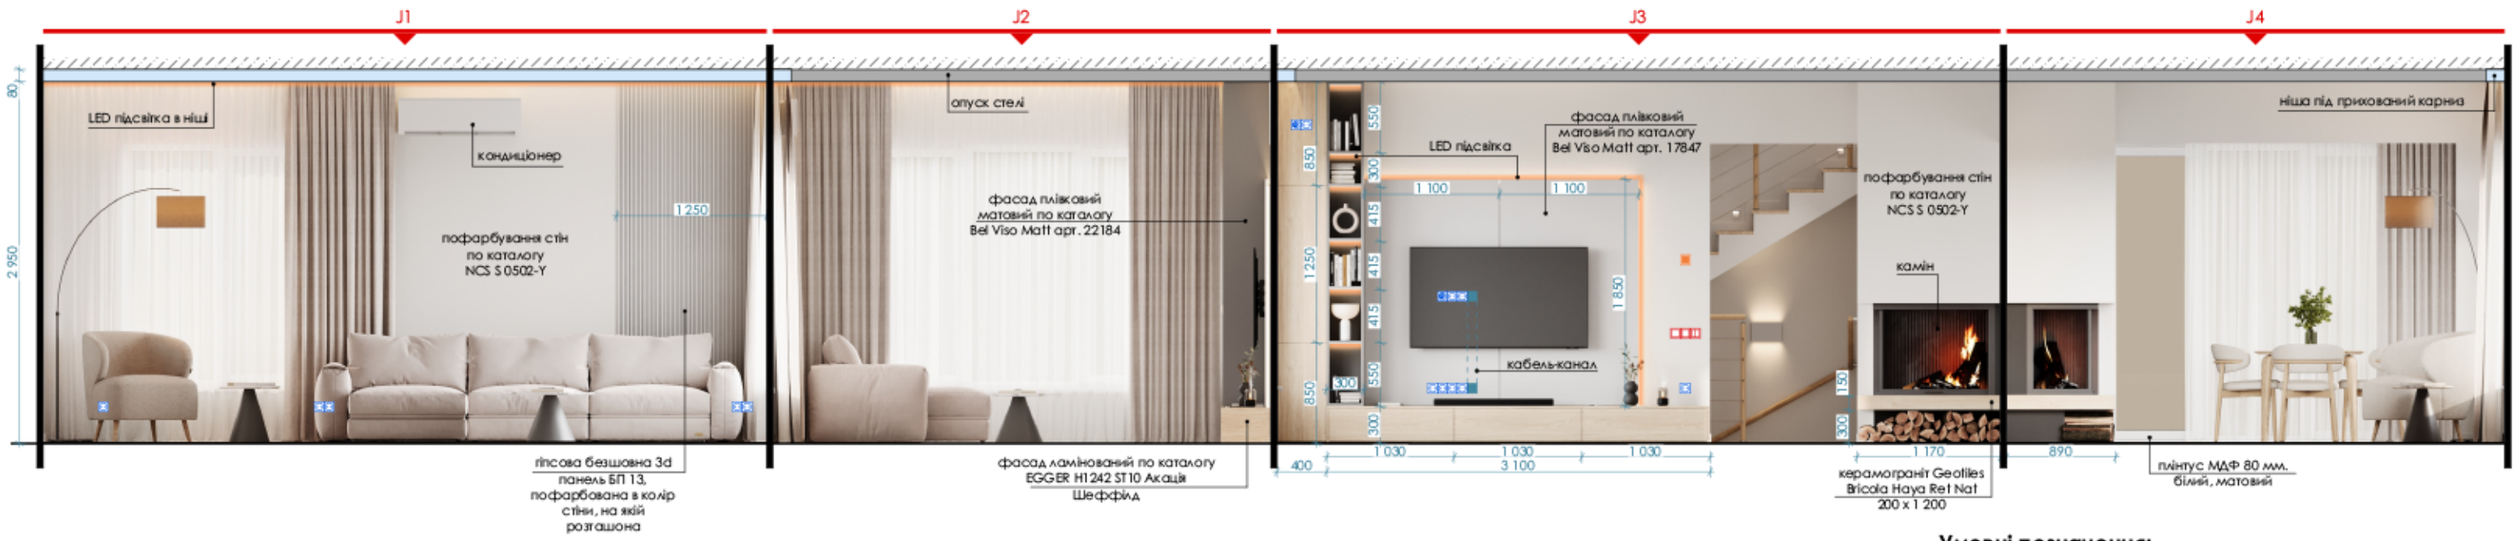


Примітки:
1. Кількість матеріалів прорахована без урахування запасу.
2. Перед пофарбуванням зробити викраси кольорів.
3. Оздоблення стін пофарбуванням/декоративною штукатуркою та їх колір узгодити із замовником.
4. В місці монтажу шаф виконати пофарбування.

Умовні позначення:


Позначення	Найменування	Кількість
	керамограніт Geotiles Bricola Haya Ret Nat 200 x 1 200	6 шт.
	гіпсова безшовна 3d панель БП 13 250 x 2 950 мм.	5 шт.


Санвузол 1-го пов. Розгортки по стінах

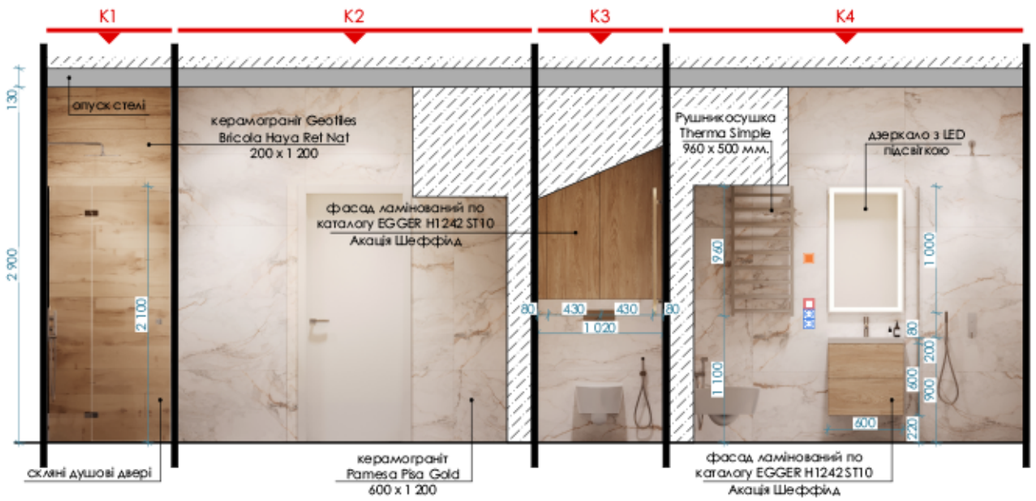

Примітки:
1. Перед пофарбуванням зробити викраси кольорів.
2. Оздоблення стін пофарбуванням/декоративною штукатуркою та їх колір узгодити із замовником.
3. Даний аркуш розглядати разом із Схемою розкладки плитки

Кухня. Розгортки по стінах

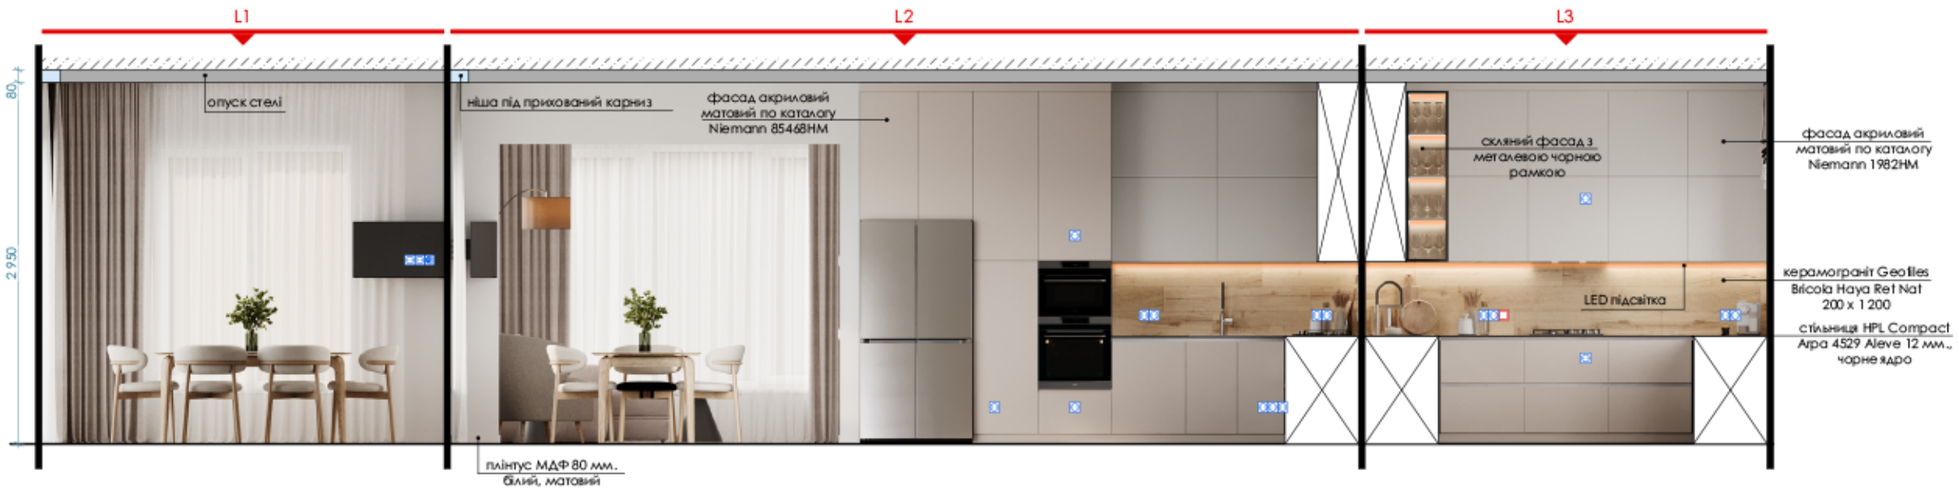

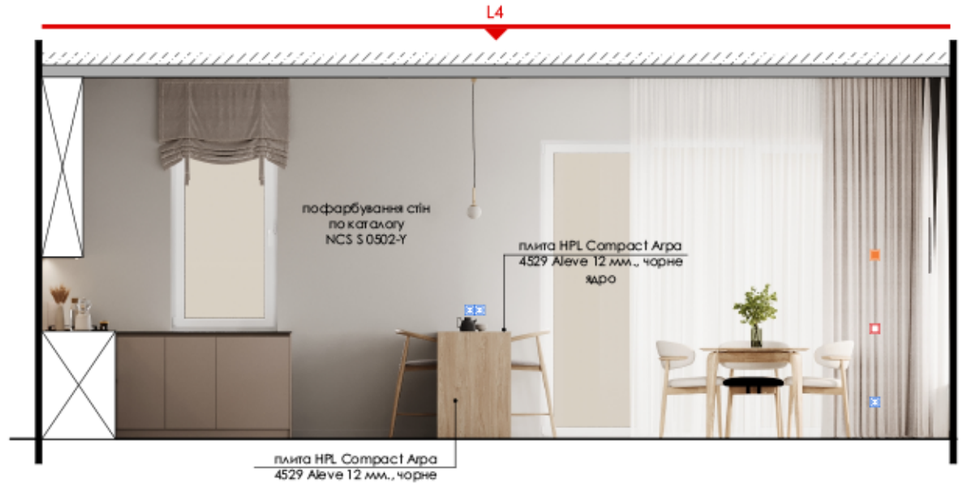



Умовні позначення:

Позначення	Найменування	Кількість
	керамограніт Geotiles Bricola Haya Ret Nat 200 x 1 200	14 шт.


Примітки:

1. Кількість матеріалів прорахована без урахування запасу.
2. Перед пофарбуванням зробити викраси кольорів.
3. Оздоблення стін пофарбуванням/декоративною штукатуркою та їх колір узгодити із замовником.
4. В місці монтажу шаф виконати пофарбування.

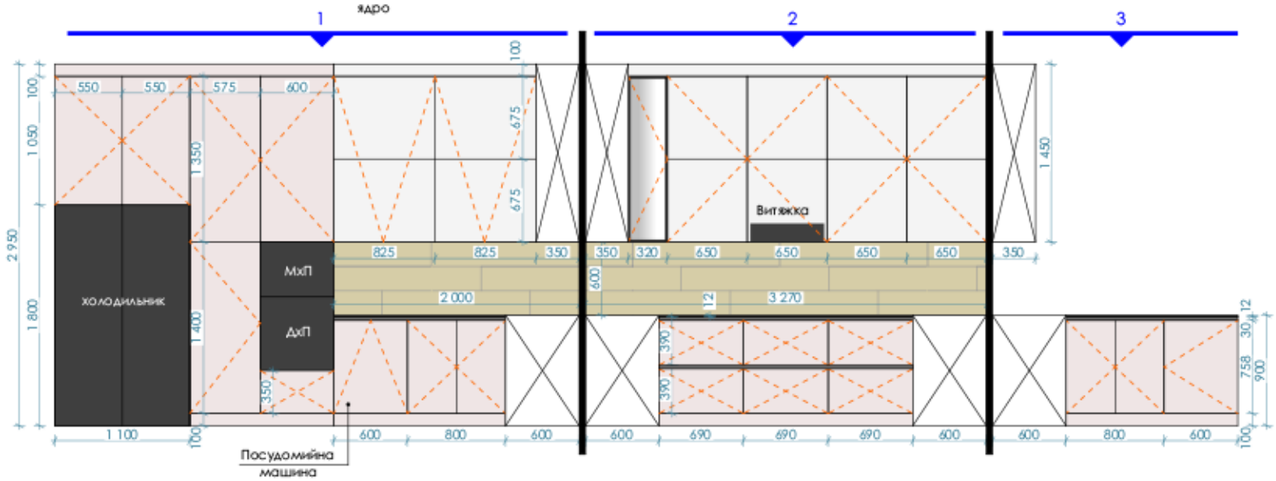

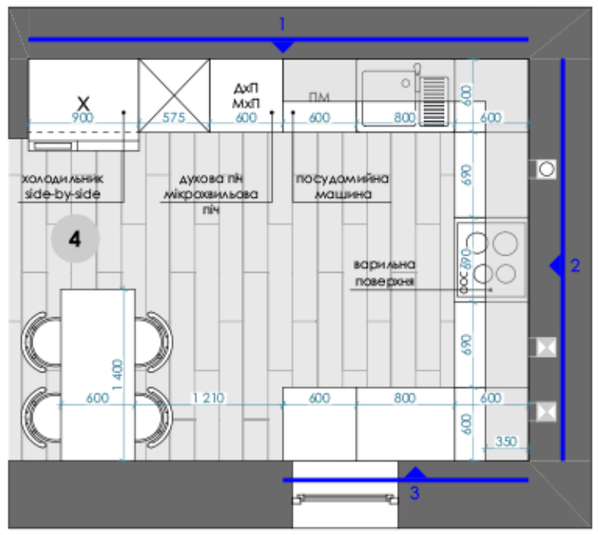


Коридор 2-го пов. Розгортки по стінах

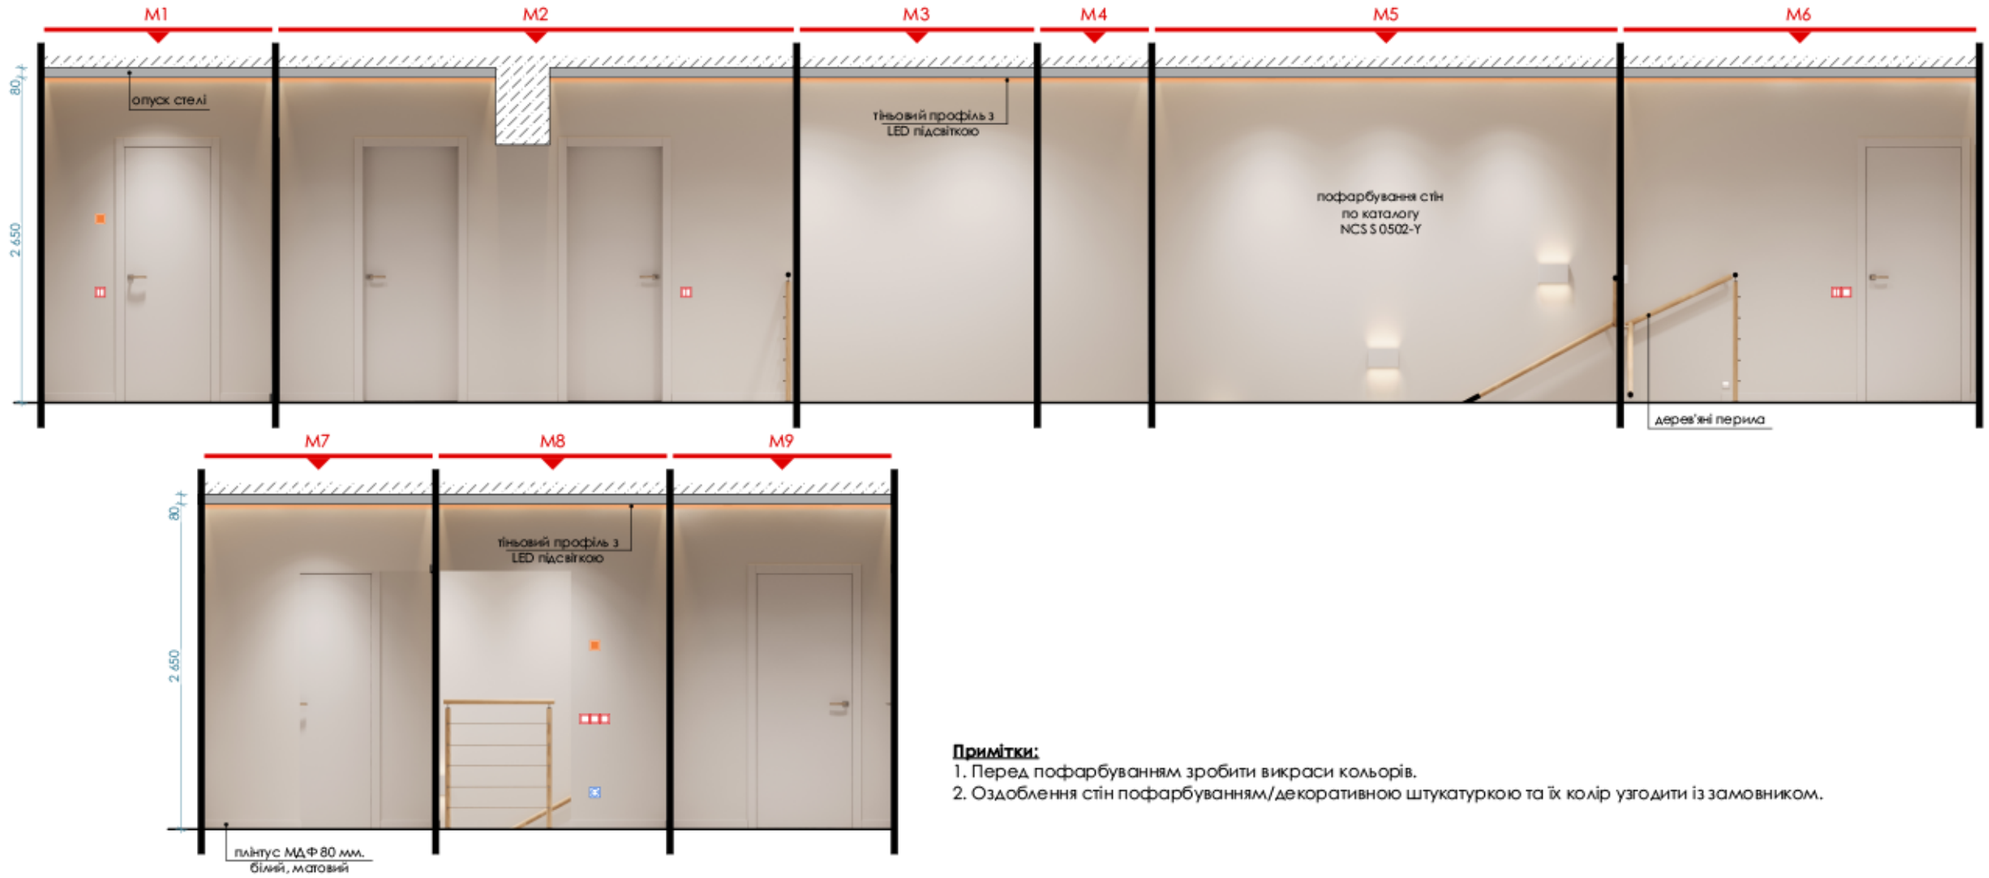


Примітки:
1. Перед пофарбуванням зробити викраси кольорів.
2. Оздоблення стін пофарбуванням/декоративною штукатуркою та їх колір узгодити із замовником.

Гардероб 2-го пов. Розгортки по стінах

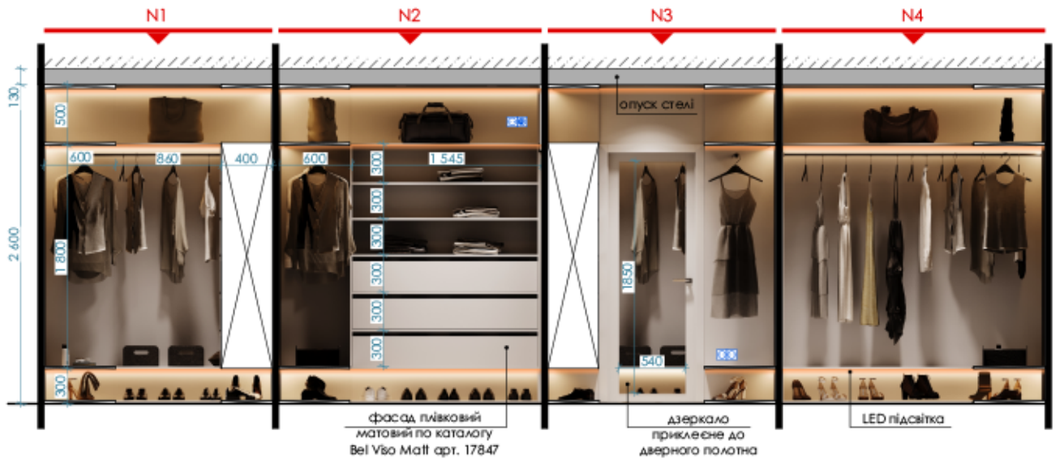


Примітки:
1. Перед пофарбуванням зробити викраси кольорів.
2. Оздоблення стін пофарбуванням/декоративною штукатуркою та їх колір узгодити із замовником.
3. В місці монтажу шаф виконати пофарбування.

Спальня батьків. Розгортки по стінах

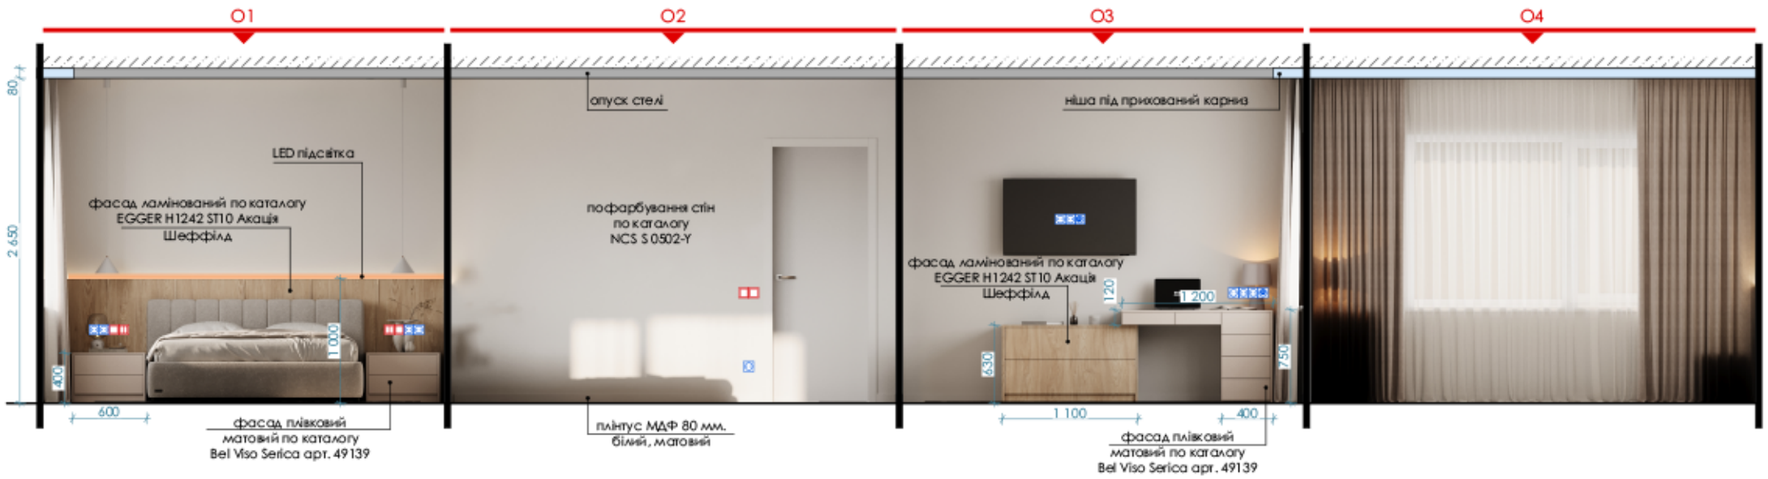


Примітки:
1. Перед пофарбуванням зробити викраси кольорів.
2. Оздоблення стін пофарбуванням/декоративною штукатуркою та їх колір узгодити із замовником.

Спальня мами. Розгортки по стінах

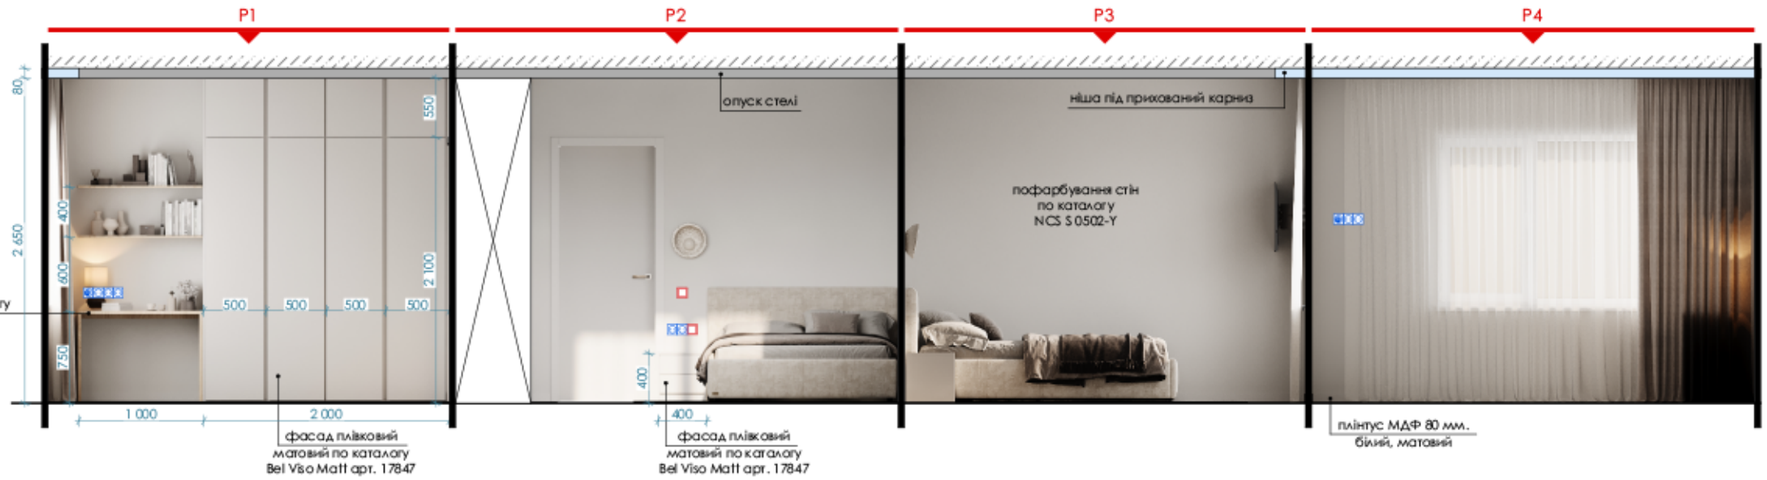

Примітки:
1. Перед пофарбуванням зробити викраси кольорів.
2. Оздоблення стін пофарбуванням/декоративною штукатуркою та їх колір узгодити із замовником.
3. В місці монтажу шафи виконати пофарбування.

Спальня сина. Розгортки по стінах

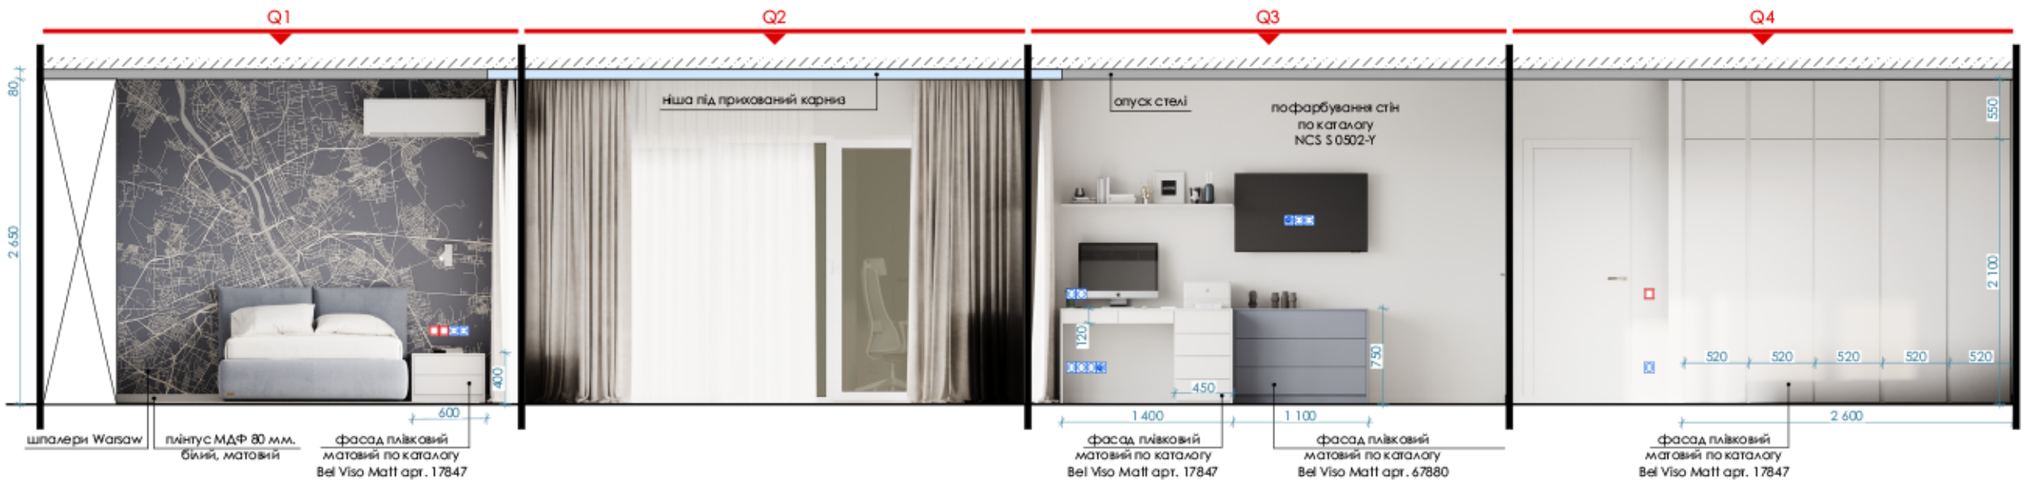


Умовні позначення:

Позначення	Найменування	Кількість
	шпалери Warsaw	8,68 м²


Примітки:
1. Перед пофарбуванням зробити викраси кольорів.
2. Оздоблення стін пофарбуванням/декоративною штукатуркою та їх колір узгодити із замовником.
3. В місці монтажу шафи виконати пофарбування.


Санвузол 2-го пов. Розгортки по стінах

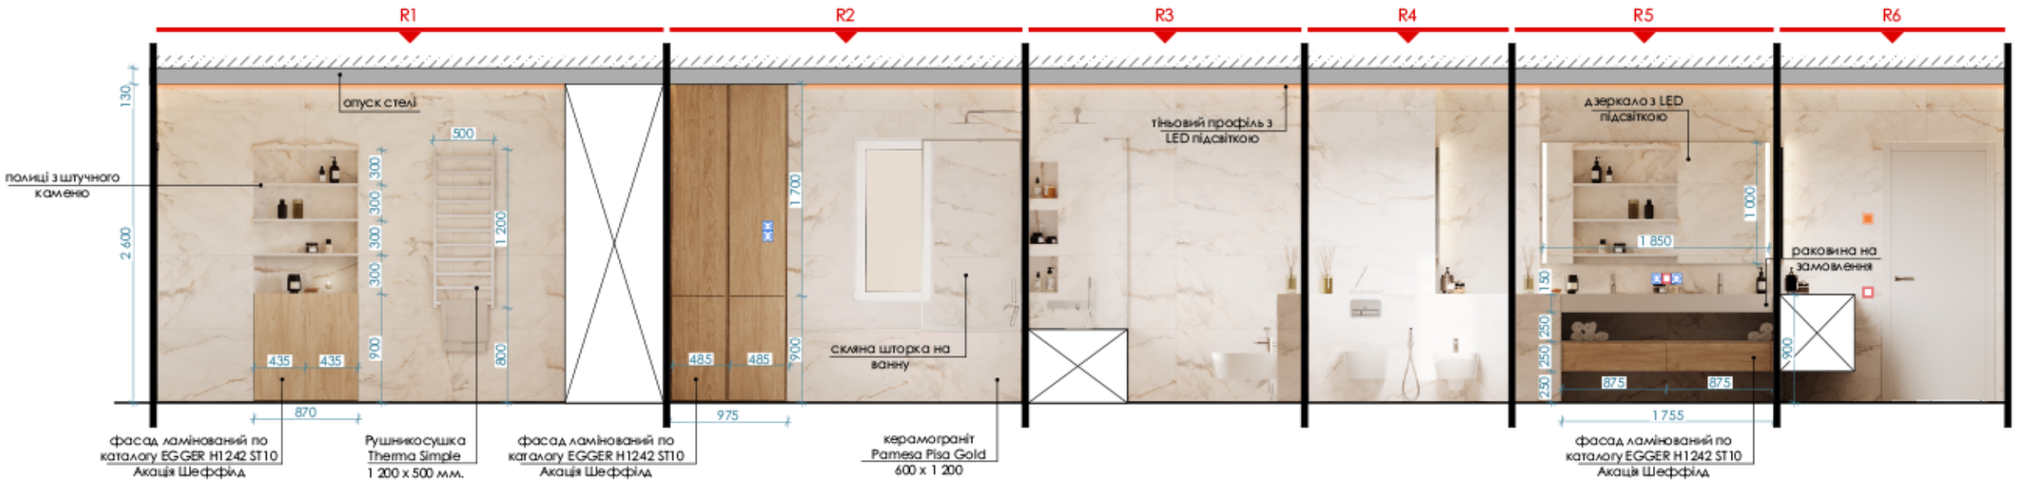

Примітки:
1. Перед пофарбуванням зробити викраси кольорів.
2. Оздоблення стін пофарбуванням/декоративною штукатуркою та їх колір узгодити із замовником.
3. Даний аркуш розглядати разом із Схемою розкладки плитки


Санвузол 1-го пов. Схема розкладки плитки

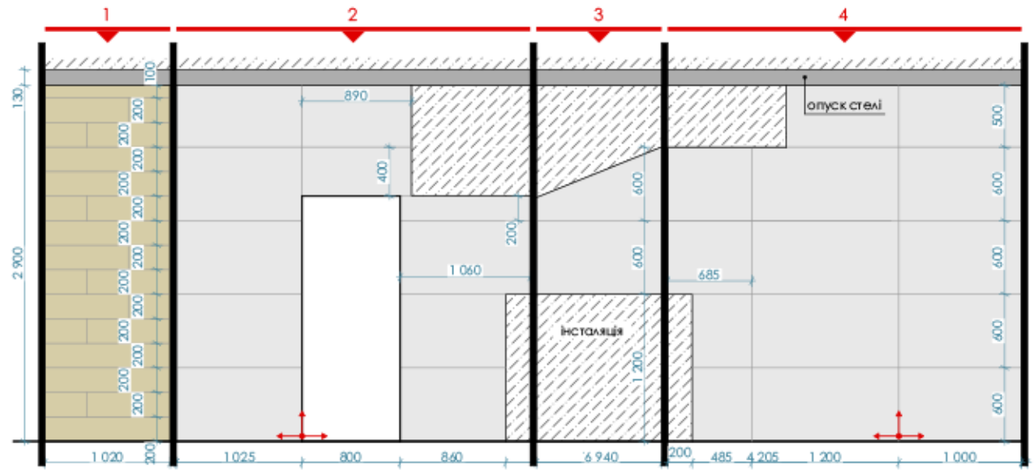

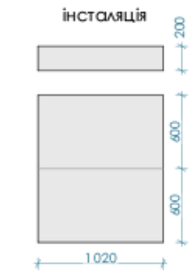

Умовні позначення:


Позначення	Найменування	Кількість
	керамограніт Geotiles Bricola Haya Ret Nat 200 x 1 200	15 шт.
	керамограніт Pamesa Pisa Gold 600 x 1 200	27 шт.
	початок та напрям вкладання плитки	

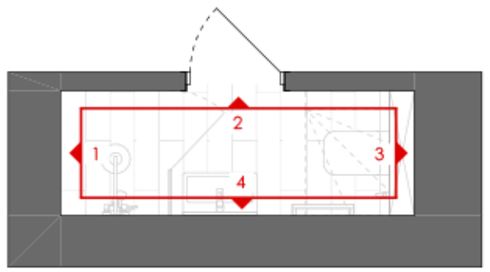


Примітки:

1. Кількість матеріалів прорахована без урахування запасу.
2. Рекомендований запас 10%.
3. При замовленні товару, звертати увагу на серію та номер партії.


Санвузол 2-го пов. Схема розкладки плитки

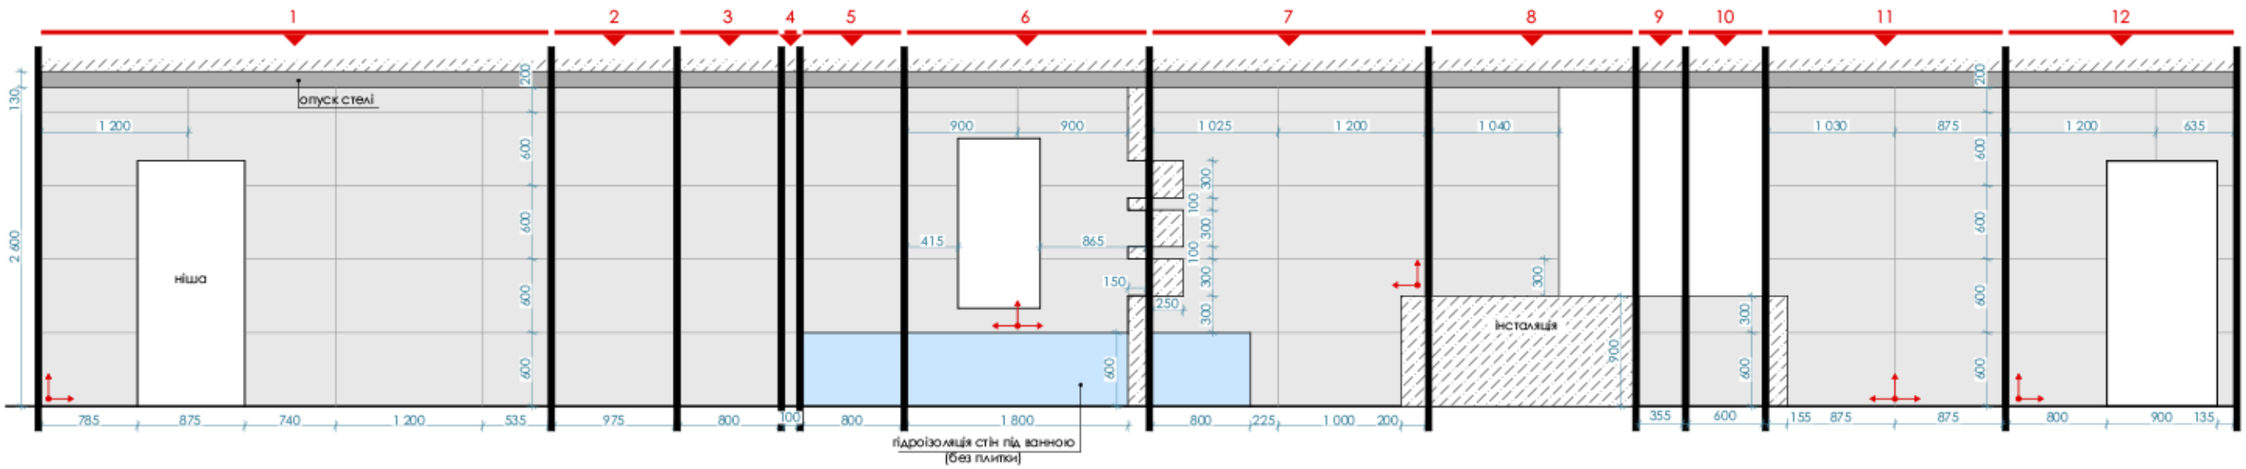

відкоси в ніші

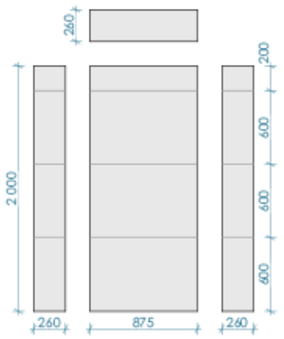


віконні відкоси

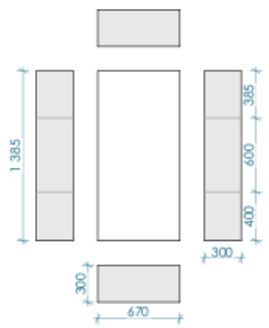


ніші біля ванни




інсталяція

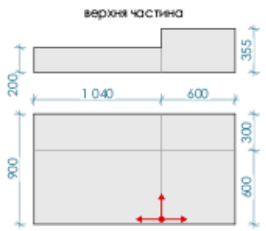

екран ванни

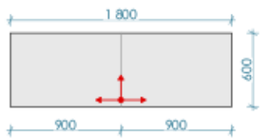

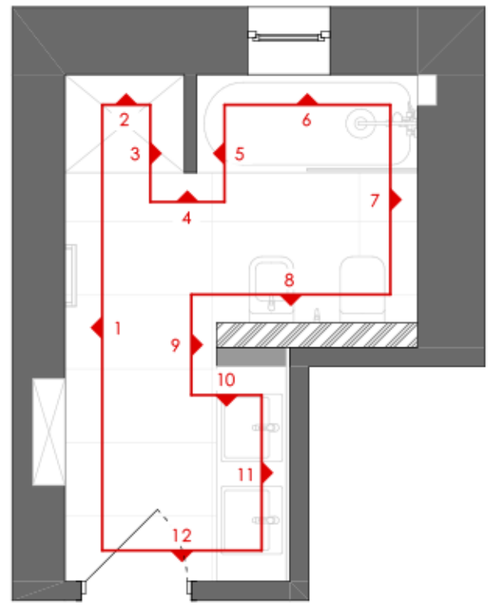

Умовні позначення:

Позначення	Найменування	Кількість
	керамограніт Pamesa Pisa Gold 600 x 1 200	70 шт.
	початок та напрям вкладання плитки	

Примітки:

1. Кількість матеріалів прорахована без урахування запасу.
2. Рекомендований запас 10%.
3. При замовленні товару, звертати увагу на серію та номер партії.